



GOBIERNO DEL ESTADO DE ZACATECAS

H. AYUNTAMIENTO DE ZACATECAS
H. AYUNTAMIENTO DE GUADALUPE



SIMBOLOGÍA:

COMPATIBILIDAD DE USOS Y DESTINOS

USOS Y DESTINOS	COMPATIBILIDAD									
	DESERVICIO Y NUCLEOS ORDENADORES	HABITACIONAL	INDUSTRIAL	COMERCIO	RECREATIVO	EDUCATIVO	CULTURAL	DEPORTIVO	INDUSTRIAL	COMERCIO
VIVIENDA	P	P	P	P	P	P	P	P	P	P
INDUSTRIA LEGERA	P	P	P	P	P	P	P	P	P	P
SERVICIOS FINANCIEROS	P	P	P	P	P	P	P	P	P	P
COMERCIO DEPARTAMENTAL	P	P	P	P	P	P	P	P	P	P
COMERCIO ESPECIALIZADO	P	P	P	P	P	P	P	P	P	P
COMERCIO AL DETALLE	P	P	P	P	P	P	P	P	P	P
ALMACÉN	P	P	P	P	P	P	P	P	P	P
TRANSPORTE	P	P	P	P	P	P	P	P	P	P
MANTENIMIENTO	P	P	P	P	P	P	P	P	P	P
SEGURIDAD Y DEFENSA	P	P	P	P	P	P	P	P	P	P
REGISTRACIÓN Y OFICINA	P	P	P	P	P	P	P	P	P	P
PREPARACIÓN Y VENTA DE ALIMENTOS	P	P	P	P	P	P	P	P	P	P
TIENDA	P	P	P	P	P	P	P	P	P	P
TIENDA ZOOTECNICA	P	P	P	P	P	P	P	P	P	P
COMUNICACIÓN Y ESPECTÁCULOS	P	P	P	P	P	P	P	P	P	P
ESPECTÁCULO	P	P	P	P	P	P	P	P	P	P
LABOR	P	P	P	P	P	P	P	P	P	P
LABOR CULTO	P	P	P	P	P	P	P	P	P	P
LABOR INVESTIGACIÓN	P	P	P	P	P	P	P	P	P	P
LABOR INVESTIGACIÓN	P	P	P	P	P	P	P	P	P	P
ELEMENTOS ORNAMENTALES	P	P	P	P	P	P	P	P	P	P
ACTIVIDADES EXTRACTIVAS	P	P	P	P	P	P	P	P	P	P
AGROPECUARIO	P	P	P	P	P	P	P	P	P	P

PROPUESTA DE OCUPACIÓN DEL DISTRITO HABITACIONAL


	CORTO PLAZO		LARGO PLAZO		PLAZO EXTRAORDINARIO
	MEDIANO PLAZO		PLAZO ESPECIAL		

DESTINOS DE INFRAESTRUCTURA

AGUA POTABLE	ALCANTARILLADO	ENERGÍA ELÉCTRICA	VIALIDAD
CONDUCCIÓN	CONDUCCIÓN	CONDUCCIÓN	PRIMARIA O REGIONAL
TANQUE DE ALMACENAMIENTO	DESCARGA	SUBESTACIÓN	VIA FERREA
CAPTACIÓN	PLANTA DE TRATAMIENTO	SUBESTACIÓN	VALIDAD PROPIETARIA

EQUIPAMIENTO URBANO PROPUESTO

JARDIN DE NIÑOS	PLAZA	TIENDA INSTITUCIONAL
ESCUELA PRIMARIA	CAMPO DE FUTBOL	OFICINA MUNICIPAL
SECUNDARIA GENERAL	CANCHA DE BALONCESTO	PARQUE URBANO
BACHILLERATO	CENTRO DEPORTIVO	CENTRO SOCIAL
BIBLIOTECA	TEMPLO	EMBARCADERO
AUDITORIO	GUARDERIA	FERROCARRIL ESCÉNICO
CLINICA	CASA DE LA TERCERA EDAD	JARDIN VEONAL
UNIDAD MEDICA	CASITA DE SEGURIDAD PUBLICA	

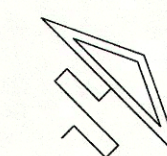


VIENTOS DOMINANTES



10
NÚMERO DE PLANO

ESCALA 1:10,000

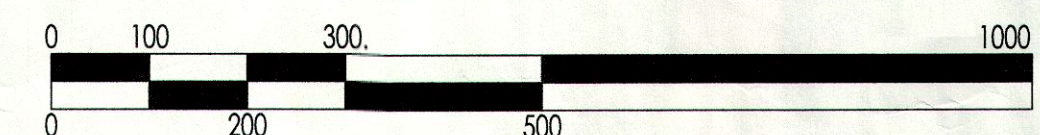

NOTA: CURVAS DE NIVEL A CADA 10 M.

FECHA: DIC/2003

PROGRAMA DE ORDENAMIENTO VIAL Y DE CRECIMIENTO
LA ZACATECANA-MARTINEZ DOMINGUEZ, GUADALUPE, ZAC.

CARTA URBANA

ING. MIGUEL ALONSO REYES
PRESIDENTE MUNICIPAL DE ZACATECAS

ING. FELIPE ALVAREZ CALDERÓN
PRESIDENTE MUNICIPAL DE GUADALUPE

ING. JUAN CARLOS RAMÍREZ
SECRETARIO GENERAL DE GOBIERNO

ING. HÉCTOR CASTAÑEDA GARCÍA
SECRETARIO DE OBRAS PÚBLICAS

