



PROGRAMA PARCIAL DE DESARROLLO URBANO DEL POLÍGONO DECLARADO ZONA DE MONUMENTOS Y DE LAS ÁREAS DE VALOR AMBIENTAL DE LA CABECERA MUNICIPIO DE TEUL DE GONZÁLEZ ORTEGA, ZAC.

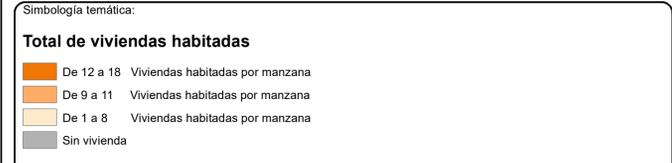

Nota:

- Los datos para este plano se obtuvieron conforme al Censo de Población y Vivienda 2010 a nivel manzana.
- Las manzanas que se encuentran sin vivienda son plazas, jardines, equipamiento o servicio de culto.

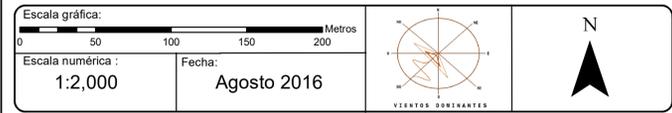

Elaborado por: ICOMOS MEXICO

Fuentes: -INEGI - CONJUNTO DE DATOS VECTORIALES TOPONÓMICOS DE LA CARTA TOPOGRÁFICA F13D35 ESCALA 1:50 000 SERIE III, EN FORMA DIGITAL, EDICIÓN 2014 - CENSO DE POBLACIÓN Y VIVIENDA 2010 - MANUAL PARA LA EDICIÓN DIGITAL DE LA CARTA TOPOGRÁFICA - INSTANCIAS DE GOBIERNO - SECRETARÍA DE INFRAESTRUCTURA - DIRECCIÓN DE CATASTRO Y REGISTRO PÚBLICO - DIRECCIÓN DE DESARROLLO URBANO, GOBIERNO DE ZACATECAS - JUNTA ESTATAL DE PROTECCIÓN Y CONSERVACIÓN DE MONUMENTOS Y ZONAS TÍPICAS DEL ESTADO DE ZACATECAS - AJUSTAMIENTO DE TEUL DE GONZÁLEZ ORTEGA, 2013 - 2016 - SISTEMA DE PROYECCIÓN: UNIVERSAL TRANSVERSA DE MERCATOR ZONA 13N - DATUM: ITRF88

Nombre: **Total de viviendas habitadas**

Clave: **D-14**

Lic. Miguel A. Alonso Reyes
Gobernador del Estado de Zacatecas

Ing. José Humberto Muro Cortés
Presidente Municipal de Teul de González Ortega

Arq. José Francisco Ibarquengoytia Borrego
Secretario de Infraestructura del Gobierno del Estado de Zacatecas

Ing. Rafael Sánchez Preza
Director general de la Junta de Protección y Conservación de Monumentos y Zonas Típicas de Zacatecas