
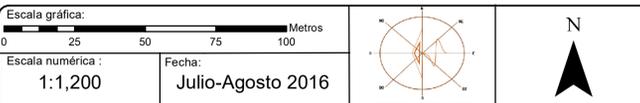


**P.P.D.U. DEL POLÍGONO DECLARADO
COMO ZONA TÍPICA DEL MUNICIPIO DE GUADALUPE, ZAC.**

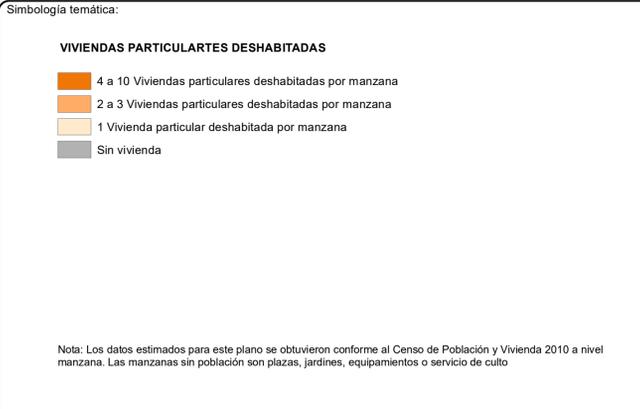

Elaborado por: ICOMOS MEXICO

Fuentes: INEGI - CONJUNTO DE DATOS VECTORIALES TOPONÓMICOS DE LA CARTA TOPOGRÁFICA F13856, EN FORMA DIGITAL EDICIÓN 2014, ESCALA 1:20 000
 CENSO DE POBLACIÓN Y VIVIENDA 2010
 MANUAL PARA LA EDICIÓN DIGITAL DE LA CARTA TOPOGRÁFICA
 INSTANCIAS DE GOBIERNO:
 - SECRETARÍA DE INFRAESTRUCTURA
 - DIRECCIÓN DE CATASTRO Y REGISTRO PÚBLICO
 - DIRECCIÓN DE DESARROLLO URBANO, GOBIERNO DE ZACATECAS
 - JUNTA ESTADAL DE PROTECCIÓN Y CONSERVACIÓN DE MONUMENTOS Y ZONAS TÍPICAS DEL ESTADO DE ZACATECAS
 - AYUNTAMIENTO DE GUADALUPE 2013-2016
 SISTEMA DE PROYECCIÓN: UNIVERSAL TRANSVERSA DE MERCATOR ZONA 13N
 DATUM: ITRF08

Nombre: **Viviendas particulares deshabilitadas**

Clave: **D-16**

Lic. Miguel A. Alonso Reyes
Gobernador del Estado de Zacatecas

Lic. Roberto Luévano Ruiz
Presidente Municipal de Guadalupe

Arq. José Francisco Ibarquengoytia Borrego
Secretario de Infraestructura del Gobierno del Estado de Zacatecas

Ing. Rafael Sánchez Preza
Director General de la Junta de Protección y Conservación de Monumentos y Zonas Típicas de Zacatecas