





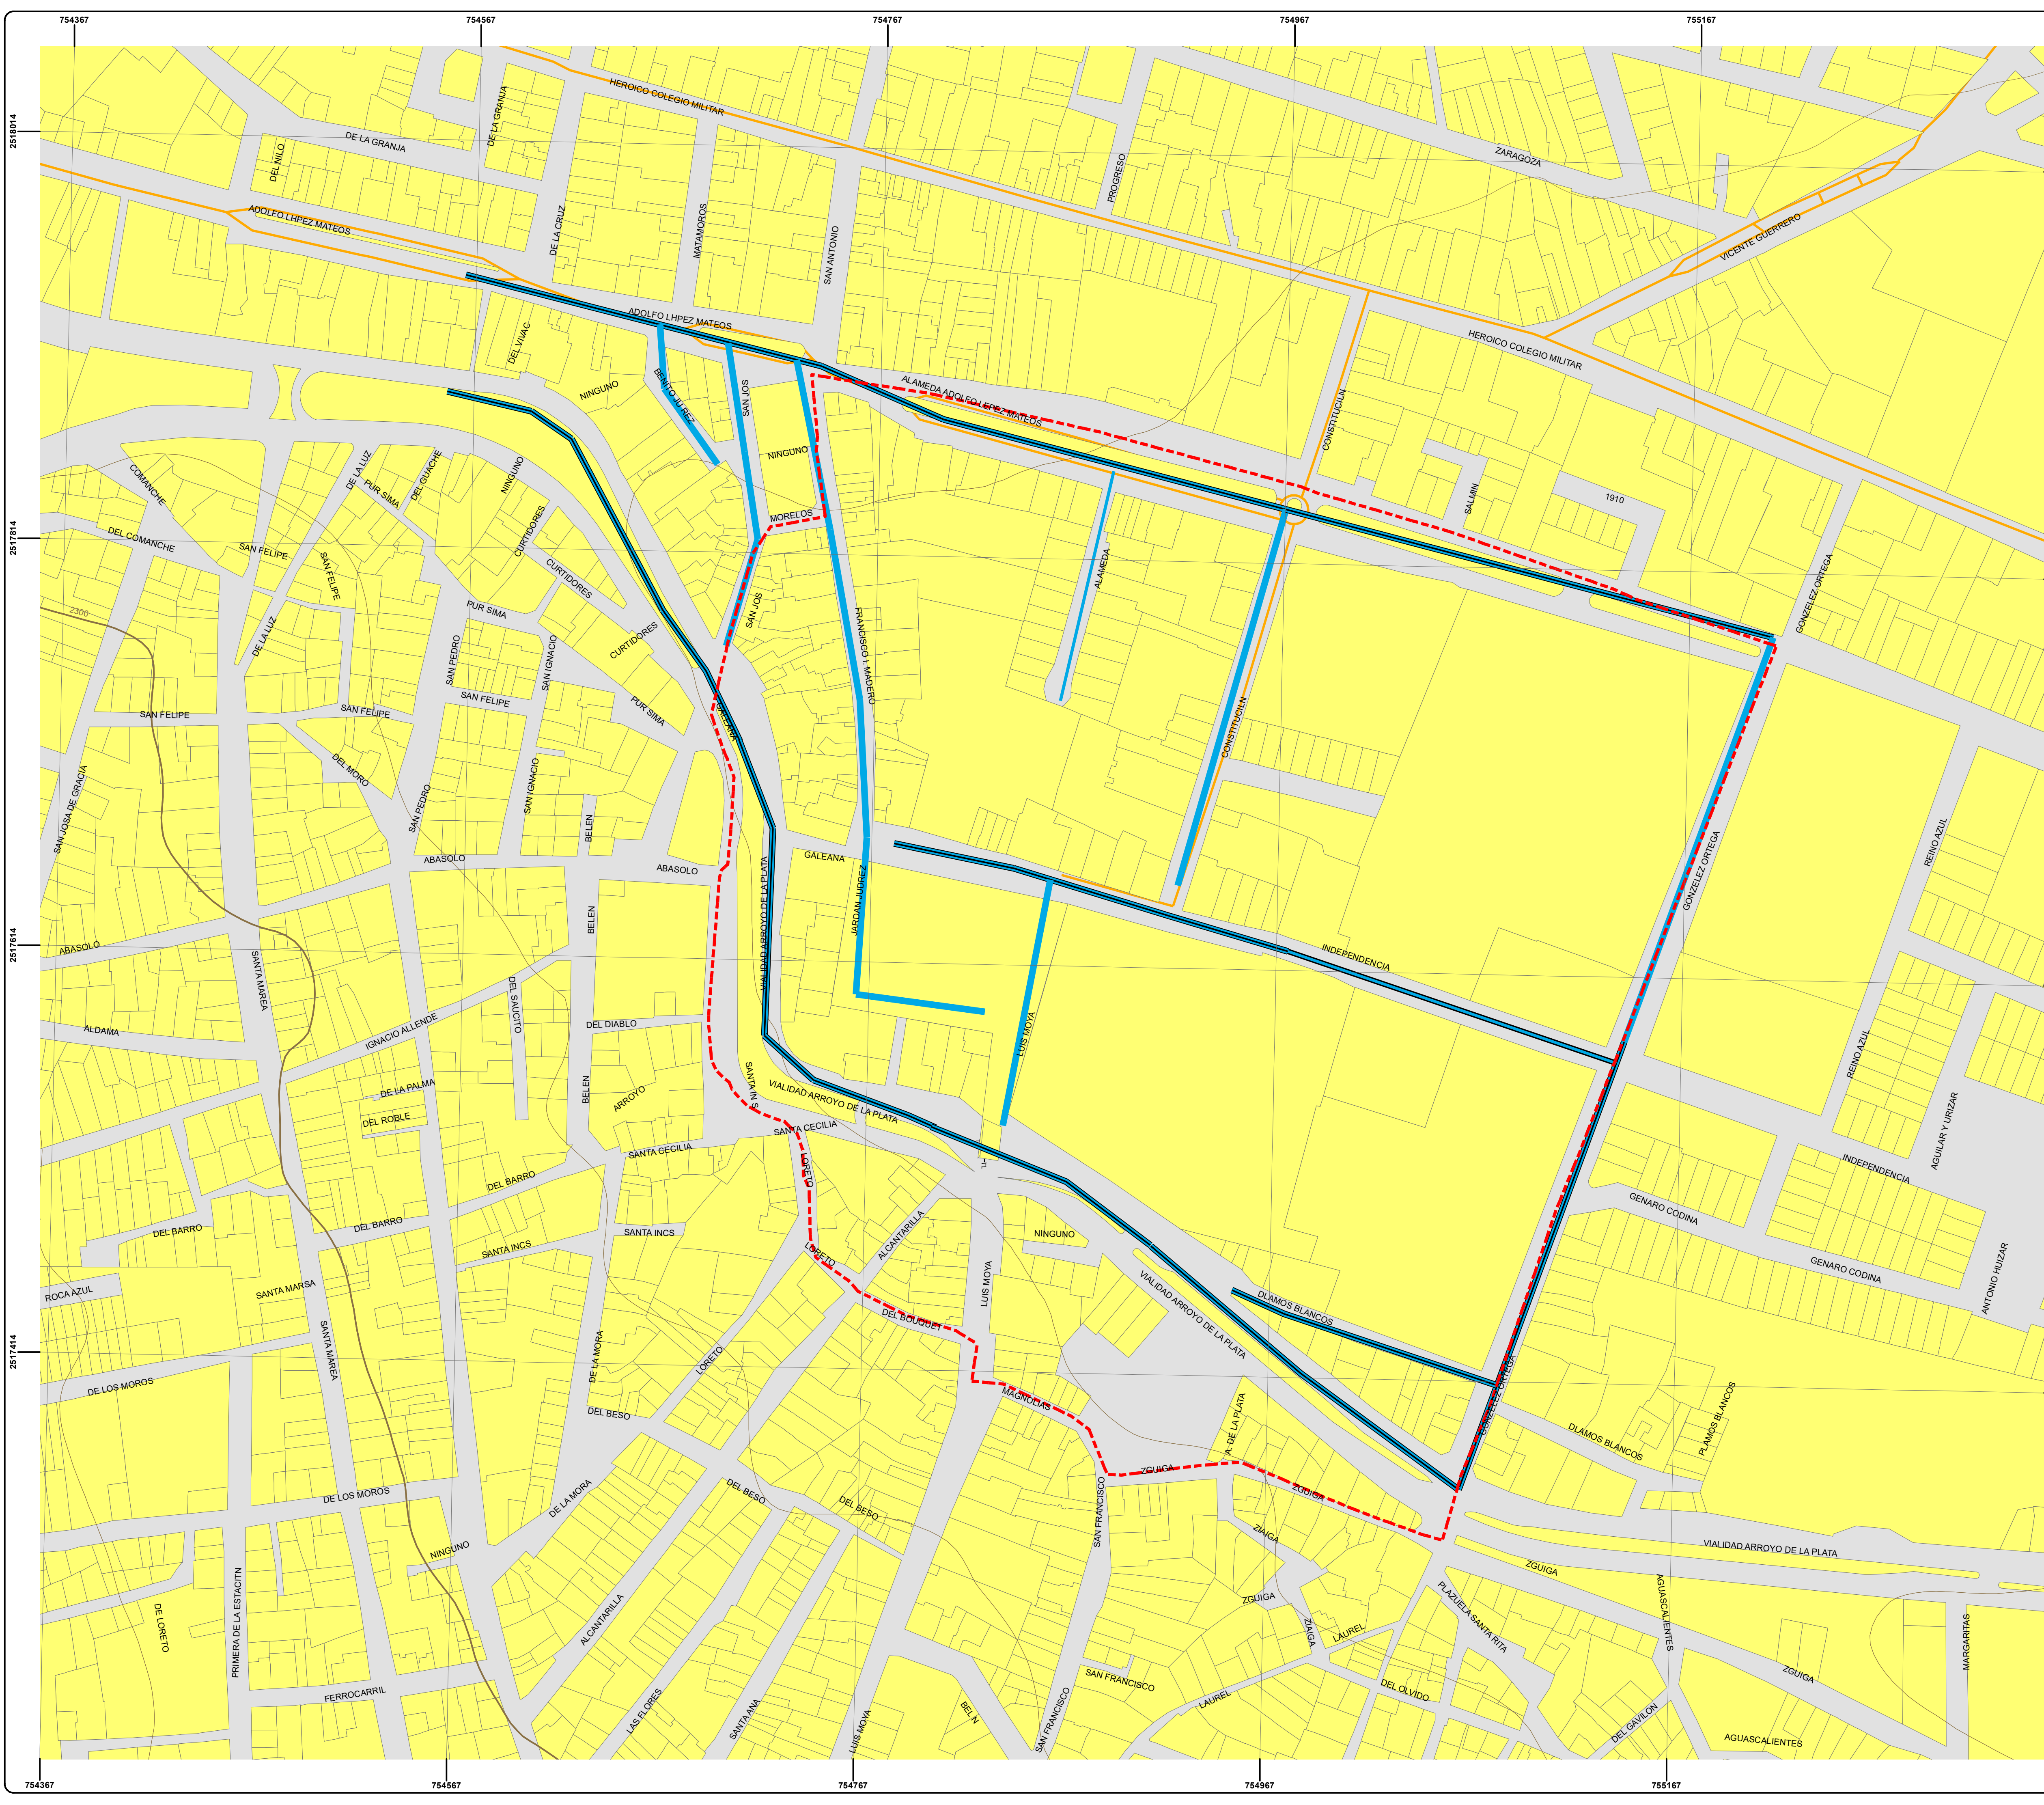

GOBIERNO DEL ESTADO
2010-2016

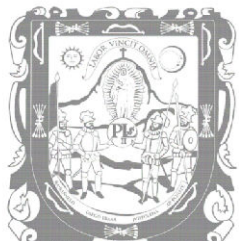


Ciudad Guadalupe
Ayuntamiento 2013-2016



**P.P.D.U. DEL POLÍGONO DECLARADO
COMO ZONA TÍPICA DEL MUNICIPIO DE GUADALUPE, ZAC.**

Localización

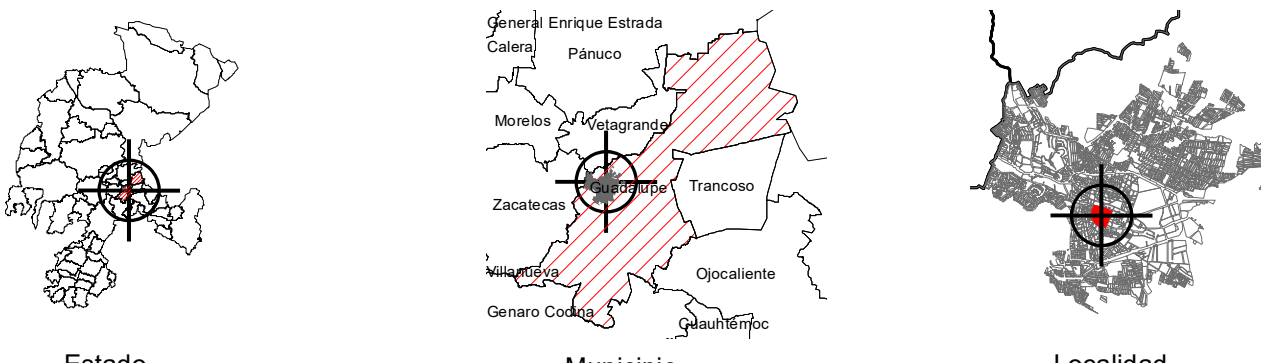

Estado Municipio Localidad

Simbología temática:

INFRAESTRUCTURA HIDRÁULICA

- 6" Ø ASBESTO
- 4" Ø PVC
- 2" Ø PVC
- 3" Ø FO.FO. (FIERRO FUNDIDO)


Simbología Base:

Limites	Medio Natural	Infraestructura
Estatal	Canal	Puentes
Municipal	Área de Cultivo	Línea de Energía Eléctrica
Traza Urbana	Curvas de nivel cada 10 m.	Línea de Comunicación
Localidad	Curvas de nivel cada 50 m.	Pista de Aviación
Zona Típica	Presa	Acueducto
	Corriente de Agua Perenne	Vías de Comunicación
	Corriente de Agua Intermitente	Federal
	Cuerpo de Agua Perenne	Vereda
	Cuerpo de Agua Intermitente	Estatal
	Manantial	Municipal
		Vía Férrea

Escala gráfica: 0 30 60 90 120 Metros

Escala numérica: 1:1,500

Fecha: Julio-Agosto 2016

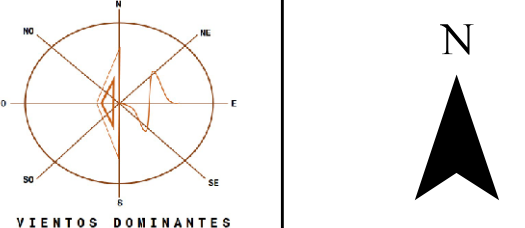

Elaborado por:



Fuentes:

INEGI: CONJUNTO DE DATOS VECTORIALES TOPONIMICOS DE LA CARTA TOPOGRÁFICA F13855, EN FORMA DIGITAL EDICIÓN 2014, ESCALA 1:20 000
CENSO DE POBLACIÓN Y VIVIENDA 2010
MANUAL PARA LA EDICIÓN DIGITAL DE LA CARTA TOPOGRÁFICA

INSTANCIAS DE GOBIERNO:
SECRETARÍA DE INFRAESTRUCTURA
DIRECCIÓN DE CATÁSTRO Y REGISTRO PÚBLICO
DIRECCIÓN DE DESARROLLO URBANO, GOBIERNO DE ZACATECAS
JUNTA ESTATAL DE PROTECCIÓN Y CONSERVACIÓN DE MONUMENTOS Y ZONAS TÍPICAS DEL ESTADO DE ZACATECAS
AYUNTAMIENTO DE GUADALUPE 2013-2016

SISTEMA DE PROYECCIÓN: UNIVERSAL TRANSVERSA DE MERCATOR ZONA 13N
DATUM: ITRF08

Nombre:

Infraestructura Hidráulica

Clave:

D-25

Lic. Miguel A. Alonso Reyes
Gobernador del Estado de Zacatecas

Lic. Roberto Luévano Ruiz
Presidente Municipal de Guadalupe

Arq. José Francisco Ibarquengoytia Borrego
Secretario de Infraestructura del
Gobierno del Estado de Zacatecas

Ing. Rafael Sánchez Preza
Director General de la Junta de Protección
y Conservación de Monumentos y
Zonas Típicas de Zacatecas