





**P.P.D.U. DEL POLÍGONO DECLARADO
COMO ZONA TÍPICA DEL MUNICIPIO DE
SOMBRERETE, ZAC.**

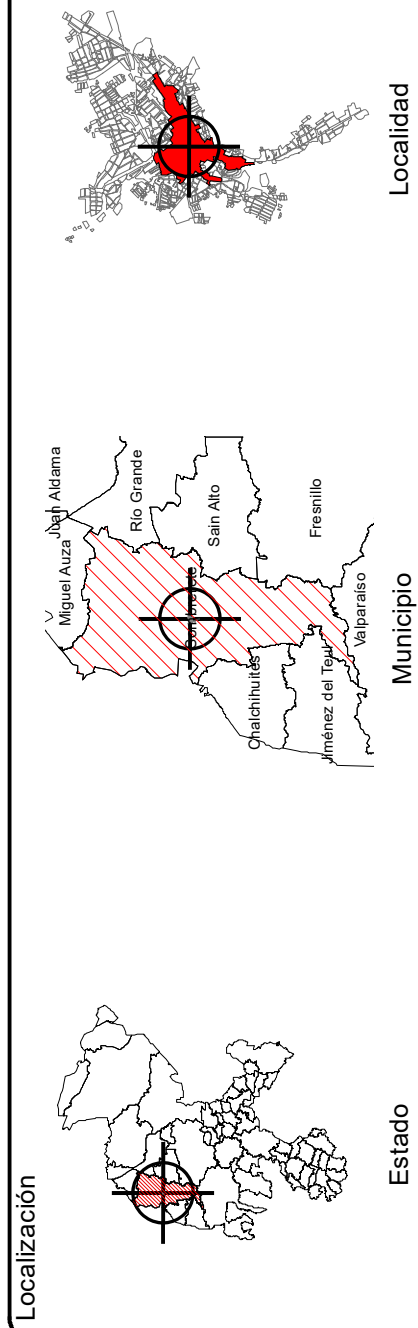


Simbología temática:


Uso de Suelo

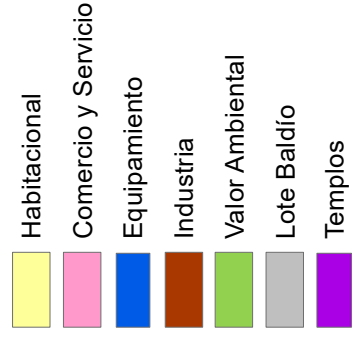

Simbología Base:

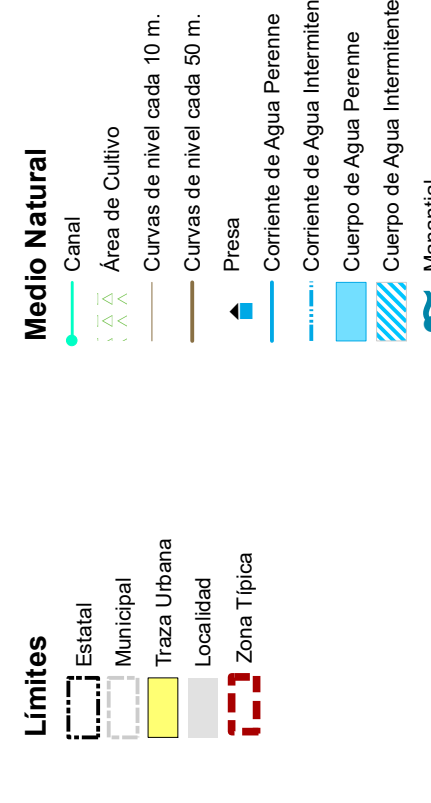

Escala gráfica:

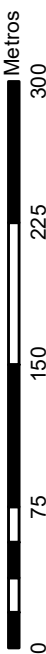

Fecha:	
Escala numérica:	

1.4 000

1.4 000

Elaborado por:
Información actualizada
por la Secretaría de Infraestructura,
Dirección de Desarrollo
Urbano- Centro
de Inteligencia Territorial (CITE)
Con Información proporcionada
por el municipio

Fuentes: INEGI
 • CONJUNTO DE DATOS VECTORIALES TOPONIMICOS DE LA CARTA TOPOGRAFICA
 • F1829: EN FORMATO DIGITAL 2001. ESCALA 1:50 000
 • MANUAL PARA EDICIÓN DIGITAL DE LA CARTA TOPOGRAFICA
 INSTANCIAS DE GOBIERNO:
 • SECRETARÍA DE INFRAESTRUCTURA
 • DIRECCIÓN DE DESARROLLO URBANO, GOBIERNO DE ZACATECAS
 • DIRECCIÓN DE PROTECCIÓN Y CONSERVACIÓN DE
 • JUNTA ESTATAL DE PROTECCIÓN Y CONSERVACIÓN DE ZACATECAS
 • H. AYUNTAMIENTO DE SOMBRERETEC, 2013
 SISTEMA DE PROTECCIÓN: UNIVERSAL, TRANSFERENCIA DE MERCATOR ZONA 13N

Nombre:

Clave:

Uso de Suelo

D-03

Lic. Miguel A. Alonso Reyes
Gobernador del Estado de Zacatecas

Ing. Juan Pablo Castañeda Lizardo
Presidente Municipal de Sombrete

Arq. José Francisco Ibargüengoytia Borrego
Secretario de Infraestructura del
Gobierno del Estado de Zacatecas

Ing. Rafael Sánchez Preza
Director General de la Junta de Protección
y Conservación de Monumentos y
Zonas Típicas de Zacatecas