




**P.P.D.U. DEL POLÍGONO DECLARADO
COMO ZONA TÍPICA DEL MUNICIPIO DE
SOMBRERETE, ZAC.**

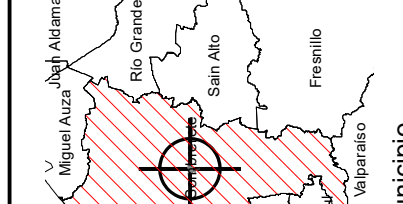

Simbología temática:

Población derechohabiente a servicios de salud

- Alto (De 79 a 100 % Habitantes con servicio de salud por manzana)
Medio (De 64 a 78 % Habitantes con servicio de salud por manzana)
Bajo (De 1 a 63 % Habitantes con servicio de salud por manzana)
Sin población
Sin dato

Nota:

Los datos estimados para este plano se obtuvieron conforme al Censo de Población y Vivienda 2010 a nivel manzana.

- Las manzanas que se encuentran sin plaza se refiere a aquellas que en Censo de Población y Vivienda 2010 no se proporcionó al ser datos confidenciales o bien son datos: jardines, equipamiento o servicio de culto.





Límites

-
- Estatal
 - Municipal
 - Taza Urbana
 - Localidad
 - Zona Típica
 - Canal
 - Área de Cultivo
 - Curvas de nivel cada 10 m.
 - Curvas de nivel cada 50 m.
 - Presa
 - Corriente de Agua Perenne
 - Corriente de Agua Intermitente
 - Cuerpo de Agua Perenne
 - Cuerpo de Agua Intermitente
 - Manantial

Infraestructura

- Puentes**
- Línea de Energía Eléctrica
 - Línea de Comunicación
 - - - Pista de Aviación
 - Acueducto
- Vías de Comunicación**
- Federal
 - Estatal
 - Municipal
 - Brecha
 - Vereda
 - Vía Férrea

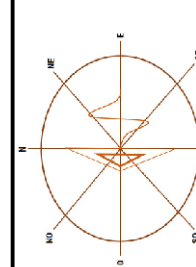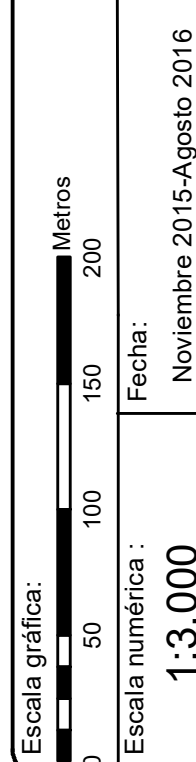

Elaborado por:



Fuentes:

- INEGI: CONJUNTO DE DATOS VECTORIALES TOPONÍMICOS DE LA CARTA TOPOGRÁFICA F-18/25, EN FORMATO DIGITAL EDITION 2001. ESCALA 1:50 000
- CENSO DE PUEBLO Y VIVIENDA 2010
- SERVICIO NACIONAL DE INFORMACIÓN GEOGRÁFICA Y CARTOGRAFÍA: MAPA VECTORIAL DIGITAL DE LA CARTA TOPOGRÁFICA
- INSTITUCIONES DE GOBIERNO:
 - SECRETARÍA DE INFRAESTRUCTURA
 - DIRECCIÓN DE CATASTRO Y REGISTRO PÚBLICO
 - DIRECCIÓN DE DESARROLLO URBANO DE ZACATECAS
 - DIRECCIÓN DE PROYECTOS DE OBRAS DE SERVIDORES PÚBLICOS
 - MONUMENTOS Y ZONAS TÍPICAS DELESTADO DE ZACATECAS
 - H. AYUNTAMIENTO DE SOMBRERETE 2013 - 2016

Nombre:

Población derechohabiente a servicios de salud

Clave:

D-11

Lic. Miguel A. Alonso Reyes
Gobernador del Estado de Zacatecas

Ing. Juan Pablo Castañeda Lizardo
Presidente Municipal de Sombrerete

Arq. José Francisco Ibargüengoytia Borrego
Secretario de Infraestructura del
Gobierno del Estado de Zacatecas

Ing. Rafael Sánchez Preza
Director General de la Junta de Protección
y Conservación de Monumentos y
Zonas Típicas de Zacatecas