



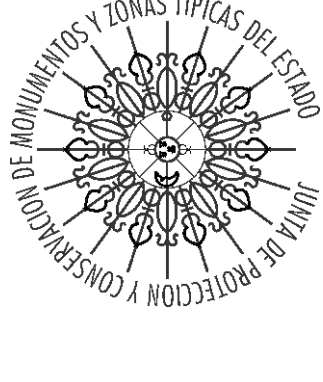


**P.P.D.U. DEL POLÍGONO DECLARADO
COMO ZONA TÍPICA DEL MUNICIPIO DE
SOMBRERETE, ZAC.**

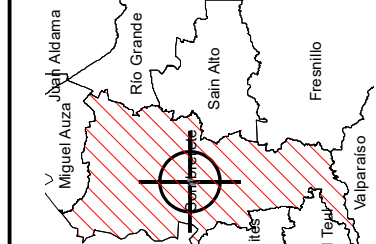

Simbología temática:




Viviendas totales

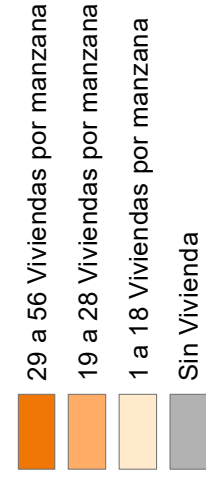

Nota:

- Los datos estimados para este plano se obtuvieron conforme al Censo de Población y Vivienda 2010 a nivel manzana.
- Las manzanas que se encuentran sin dato se refiere a aquellas que en Censo de Población y Vivienda 2010 no se proporcionó al ser datos confidenciales o bien son plazas, jardines, equipamiento o servicio de culto.

Simbología Base:

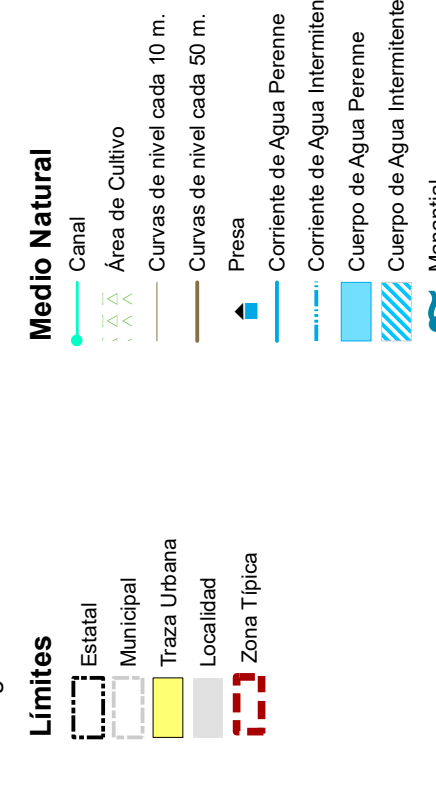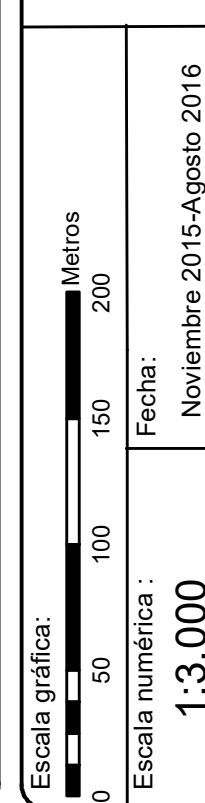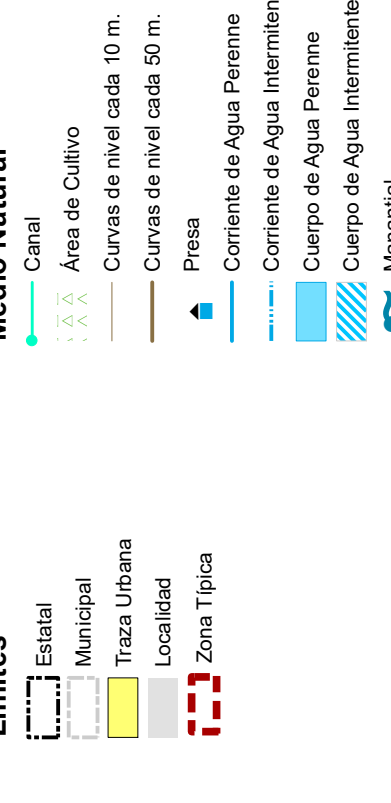Límites
Medio Natural

Fuentes:

- INEGI: CONJUNTO DE DATOS VECTORIALES TOPONIMICOS DE LA CARTA TOPOGRAFICA F-18/25, EN FORMATO DIGITAL EDITION 2001, ESCALA 1:50 000
- CENSO DE POBLACION Y VIVIENDA 2010
- SERVICIO NACIONAL DE INFORMACION GEOGRAFICA
- INSTITUTO NACIONAL DE ESTADISTICA Y GEOGRAFIA
- SECRETARIA DE GOBIERNO:
- DIRECCION DE CATASTRO Y REGISTRO PUBLICO
- DIRECCION DE DESARROLLO URBANO DE ZACATECAS
- DIRECCION DE PROYECTOS DE OBRAS DE SERVIDUMBRE
- MONUMENTOS Y ZONAS TIPICAS DELESTADO DE ZACATECAS
- H- AVANTAMIENTO DE SOMBRERET 2013 - 2016

Nombre:

Viviendas totales

Clave:

D-12

Lic. Miguel A. Alonso Reyes
Gobernador del Estado de Zacateca

Ing. Juan Pablo Castañeda Lizard
Presidente Municipal de Sombrete

Arq. José Francisco Ibargüengoytia Borrego
Secretario de Infraestructura del
Gobierno del Estado de Zacatecas

Ing. Rafael Sánchez Preza
Director General de la Junta de Protección
y Conservación de Monumentos y
Zonas Típicas de Zacatecas