





**P.P.D.U. DEL POLÍGONO DECLARADO
COMO ZONA TÍPICA DEL MUNICIPIO DE
SOMBRERETE, ZAC.**

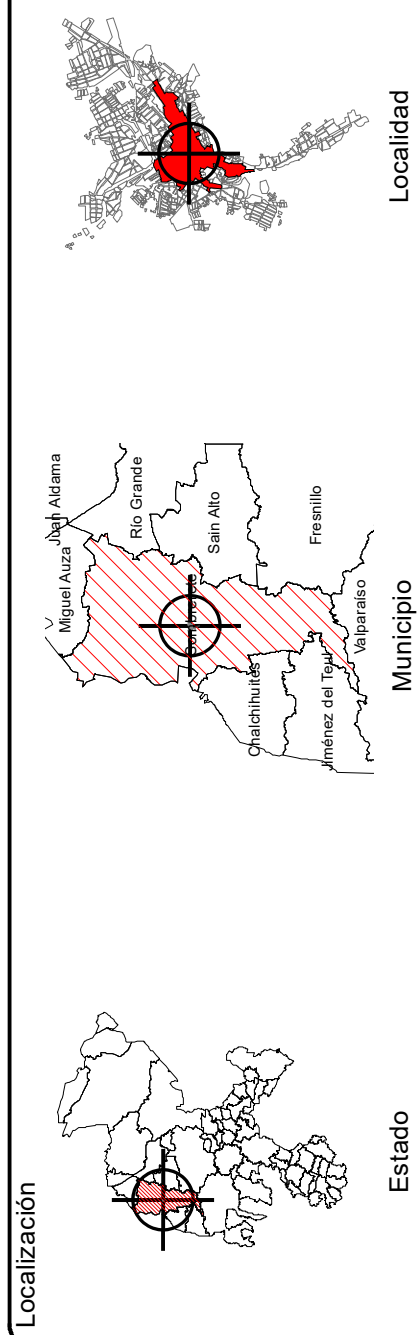






Simbología temática:

Total de viviendas particulares

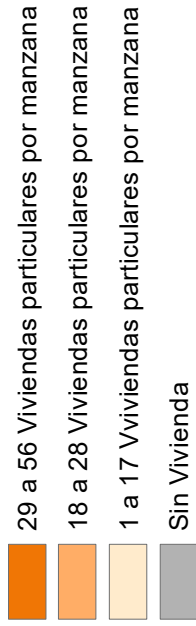

Nota:

- Los datos estimados para este plano se obtuvieron conforme al Censo de Población y Vivienda 2010 a nivel manzana.
- Las manzanas que se encuentran sin dato se refiere a aquellas que en Censo de Población y Vivienda 2010 no se proporcionó al ser datos confidenciales o bien son plazas, jardines, equipamiento o servicio de culto.

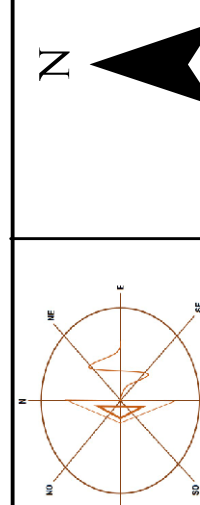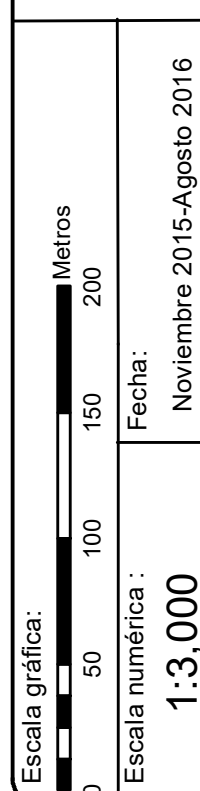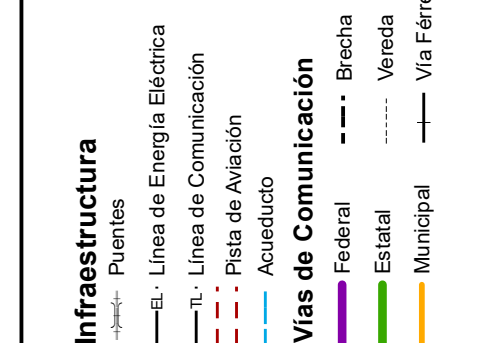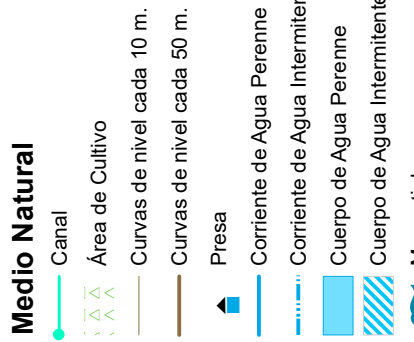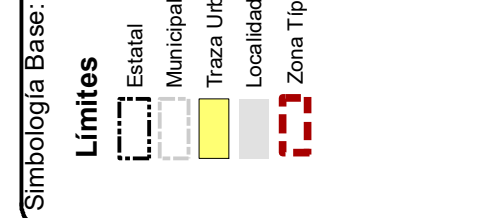

Fuentes:

- INEGI: CONJUNTO DE DATOS VECTORIALES TOPONIMICOS DE LA CARTA TOPOGRAFICA F18925 EN FORMA DIGITAL EVIDENCIA 2001. ESCALA 1:50,000
- CENSO DE POBLACION Y VIVIENDA 2010
- MANUAL PARA LA EDICION DIGITAL DE LA CARTA TOPOGRAFICA
- INSTANCIAS DE GOBIERNO:
 - SECRETARIA DE INFRAESTRUCTURA
 - SECRETARIA DE ECONOMIA
 - SECRETARIA DE REGISTRO PUBLICO
 - DIRECCION DE DESARROLLO URBANO, GOBIERNO DE ZACATECAS
 - JUNTA ESTATAL DE PROTECCION Y CONSERVACION DE MONUMENTOS Y ZONAS TIPICAS DELESTATO DE ZACATECAS

Nombre:

Total de viviendas particulares

Clave:

4

Lic. Miguel A. Alonso Reyes
Gobernador del Estado de Zacatecas

Ing. Juan Pablo Castañeda Lizardo
Presidente Municipal de Sombrerete

Arq. José Francisco Ibargüengoytia Borrego
Secretario de Infraestructura del
Gobierno del Estado de Zacatecas

Ing. Rafael Sánchez Preza
Director General de la Junta de Protección
y Conservación de Monumentos y
Zonas Típicas de Zacatecas