





**P.P.D.U. DEL POLÍGONO DECLARADO  
COMO ZONA TÍPICA DEL MUNICIPIO DE  
SOMBRERETE, ZAC.**


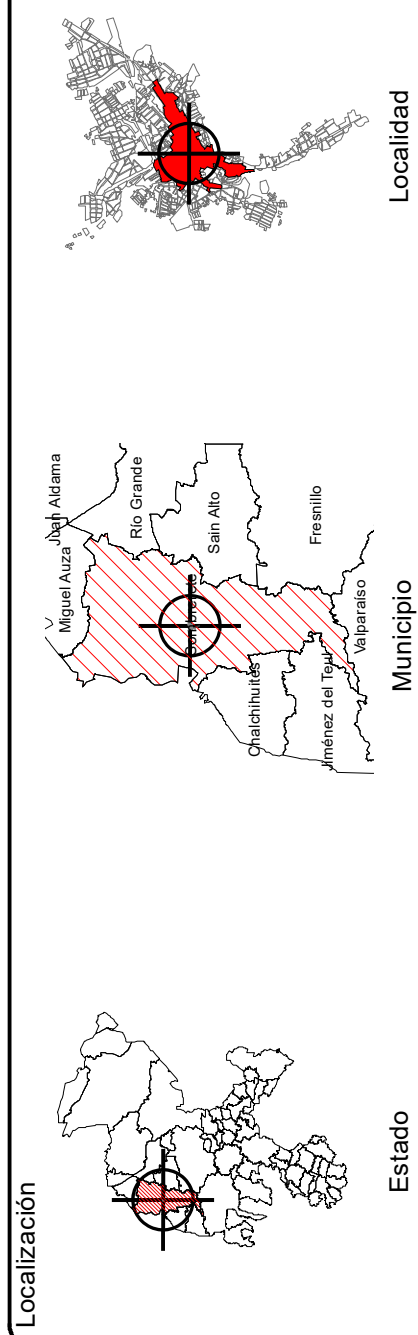


**Simbología temática:**

## Viviendas particulares de uso temporal

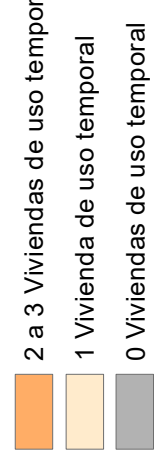

**Nota:**  
— Los datos estimados para este plano se obtuvieron conforme al Censo de Población y Vivienda 2010 a nivel manzana. Las manzanas que se encuentran sin dato se refieren a aquellas que en Censo de Población y Vivienda 2010 no se proporcionaron viviendas particulares de uso temporal. Son aquellas viviendas que están totalmente construidas y disponibles para ser habitadas ya sea para vacacionar, descansar o vivir algunos días, semanas o meses.

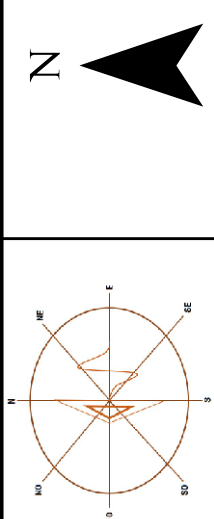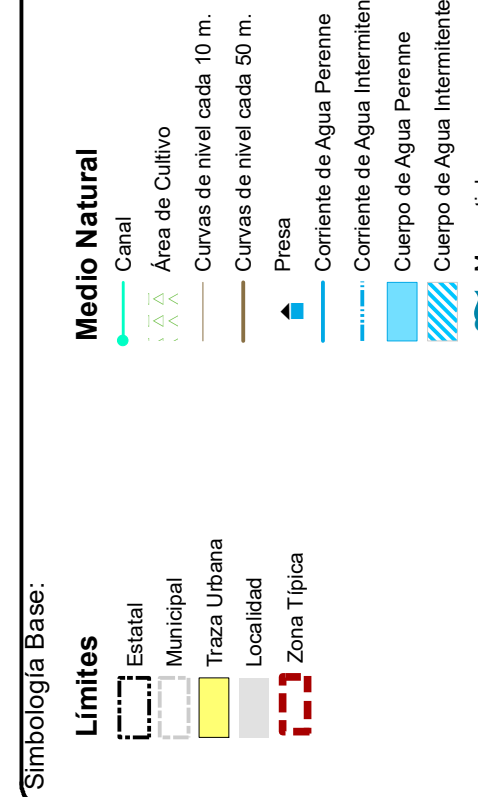

**Fuentes:** INEGI:  
- CONJUNTO DE DATOS VECTORIALES TOPONIMICOS DE LA CARTA TOPOGRAFICA  
- CENSO DE PUEBLO Y POBLACION 2007 - ESCALA 1:50,000  
- CENSO DE PUEBLO Y POBLACION 2010 - ESCALA 1:50,000  
- MANEJO PARA LA EDADES DIGITAL DE LA CARTA TOPOGRAFICA  
INSTANCIAS DE GOBIERNO:  
- SECRETARIA DE ECONOMIA  
- DIRECCION DE CATASTRO Y REGISTRO PUBLICO  
- DIRECCION DE DESARROLLO URBANO, GOBIERNO DE ZACATECAS  
- JUNTA ESTATAL DE PROTECCION Y CONSERVACION DE  
- RECURSOS NATURALES DEL ESTADO DE ZACATECAS  
- H. AYUNTAMIENTO DE SOMBRERETEC, 2016  
**SISTEMA DE PROTECCION: TRANSFERENCIA DE MERCATOR ZONA 13N**

ado por:



Nombre: \_\_\_\_\_ Clave: \_\_\_\_\_

## Viviendas particulares de uso temporal

**D-17**

**Lic. Miguel A. Alonso Reyes**  
Gobernador del Estado de Zacatecas

**Ing. Juan Pablo Castañeda Lizard**  
Presidente Municipal de Sombrerete

**Arq. José Francisco Ibagüengoytia Borrego**  
Secretario de Infraestructura del  
Gobierno del Estado de Zacatecas

**Ing. Rafael Sánchez Preza**  
Director General de la Junta de Protección  
y Conservación de Monumentos y  
Zonas Típicas de Zacatecas