





**P.P.D.U. DEL POLÍGONO DECLARADO
COMO ZONA TÍPICA DEL MUNICIPIO DE
SOMBRERETE, ZAC.**

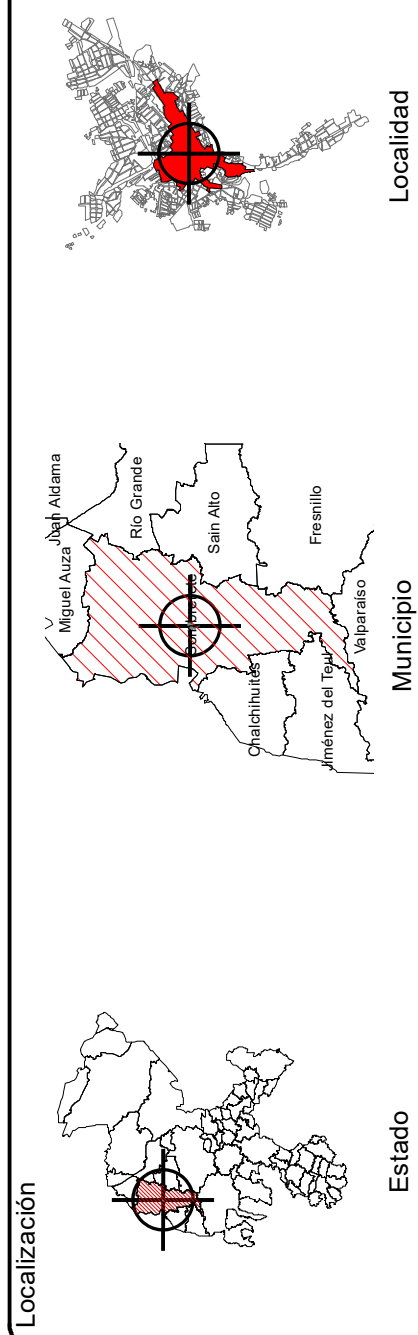




Simbología temática:

Viviendas particulares habitadas que disponen de luz eléctrica, agua entubada de la red pública y drenaje

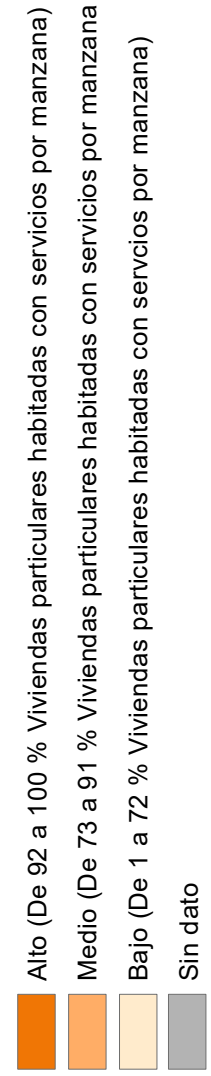

Nota:

- Los datos estimados para este plano se obtuvieron conforme al Censo de Población y Vivienda 2010 a nivel manzana.
- Las manzanas que se encuentran sin dato se refiere a aquellas que en Censo de Población y Vivienda 2010 no se proporcionó al ser datos confidenciales o bien son plazas, jardines, equipamiento o servicio de culto.

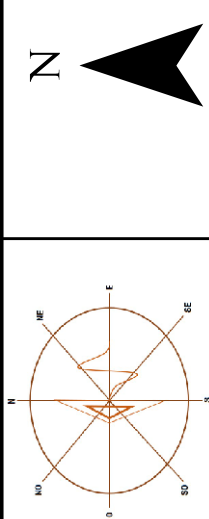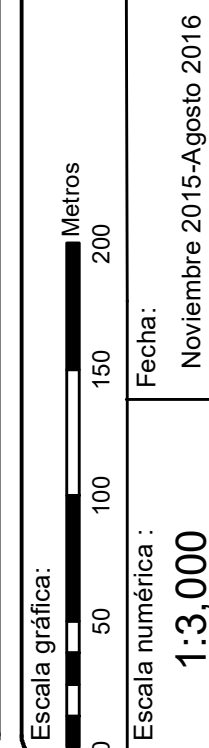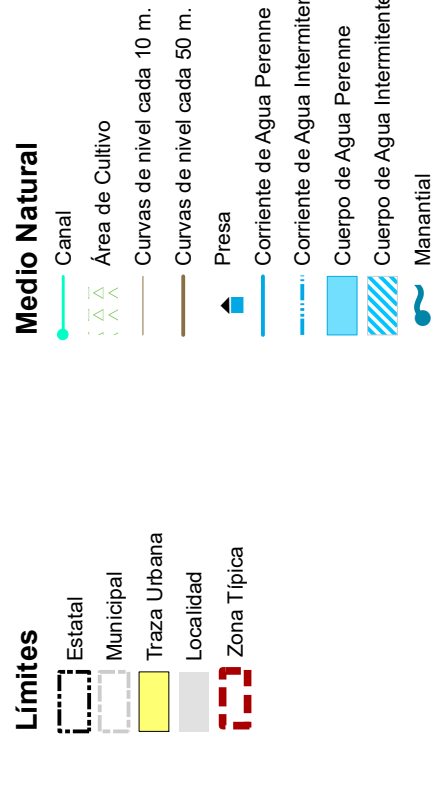

Elaborado por:



Fuentes:

- INEGI
- CONJUNTO DE DATOS VECTORIALES TOPONÍMICOS DE LA CARTA TOPOGRÁFICA
- FIDATOS EN FORMATO DIGITAL EDICIÓN 2001, ESCALA 1:500,000
- INSTITUTO NACIONAL DE ESTADÍSTICA Y GEOGRAFÍA
- MANUAL PARA LA EDICIÓN DIGITAL DE LA CARTA TOPOGRÁFICA
- INSTANCIAS DE GOBIERNO:
- SECRETARÍA DE INFRAESTRUCTURA
- SECRETARÍA DE DESARROLLO URBANO
- DIRECCIÓN DE DESARROLLO URBANO, GOBIERNO DE ZACATECAS
- JUNTA ESTATAL DE PROTECCIÓN Y CONSERVACIÓN DE MONUMENTOS
- GOBIERNO DEL ESTADO DE ZACATECAS
- PLAN DE MANEJO DE MONUMENTOS DE ZACATECAS
- PLAN DE MANEJO DE MONUMENTOS 2013 - 2016

SISTEMA DE PROTECCIÓN - UNIVERSAL TERRESTRE DE MERCATOR ZONA 13N

Nombre:

Viviendas particulares habitadas que disponen de luz eléctrica, agua entubada de la red pública y drenaje

Clave:

18

Lic. Miguel A. Alonso Reyes
Gobernador del Estado de Zacatecas

Ing. Juan Pablo Castañeda Lizardo
Presidente Municipal de Sombrete

Arq. José Francisco Ibarguengoytia Borrego
Secretario de Infraestructura del
Gobierno del Estado de Zacatecas

Ing. Rafael Sánchez Preza
Director General de la Junta de Protección
y Conservación de Monumentos y
Zonas Típicas de Zacatecas