

Programa Municipal de Ordenamiento Territorial y Desarrollo Urbano Municipio de Zacatecas Zacatecas 2024 - 2040

Z02 Zonificación Secundaria

Simbología Temática



● Distribuidor Vial	■ Educación y Cultura (4)
— Vialidades Propuestas	■ Espacios Abiertos y Áreas Verdes (5)
— Corredor Comercial	■ Infraestructura y Servicios (6)
■ Programa Parcial Centro Histórico	■ Recreación y Deporte (7)
■ Perímetro A y B	■ Salud y Asistencia Social (8)
■ Perímetro C	■ Servicios (9)
■ Habitacional	■ Urbanizable
■ H1	■ Corto plazo
■ H2	■ Corto plazo consolidación
■ H2 Regularización	■ Corto plazo equipamiento
■ H3	■ Mediano plazo
■ Comercio	■ Largo plazo
■ Mixto	■ Urbanizado
■ Industria	■ No Urbanizable
■ Equipamiento	■ No Urbanizable
■ Administración Pública (1)	■ Zona de Protección
■ Comercio y Abasto (2)	■ Áreas de Conservación
■ Comunicaciones y Transportes (3)	■ Área Natural Protegida

Simbología Básica

□ Zacatecas
□ Límites Municipales
□ Límites Estatales
■ Cuerpos de Agua
— Vías Ferroviarias
Red Vial
— Carretera Federal
— Carretera Estatal
— Carretera Municipal
Hidrografía
— Acueducto Subterráneo
— Acueductos
— Canales
— Corriente Intermitente
— Cortina de Presa
— Cuerpos de Agua Intermitente
— Cuerpos de Agua Permanente
— Zona Sujeta a Inundación



ESCALA: 1:22,000

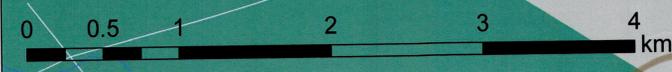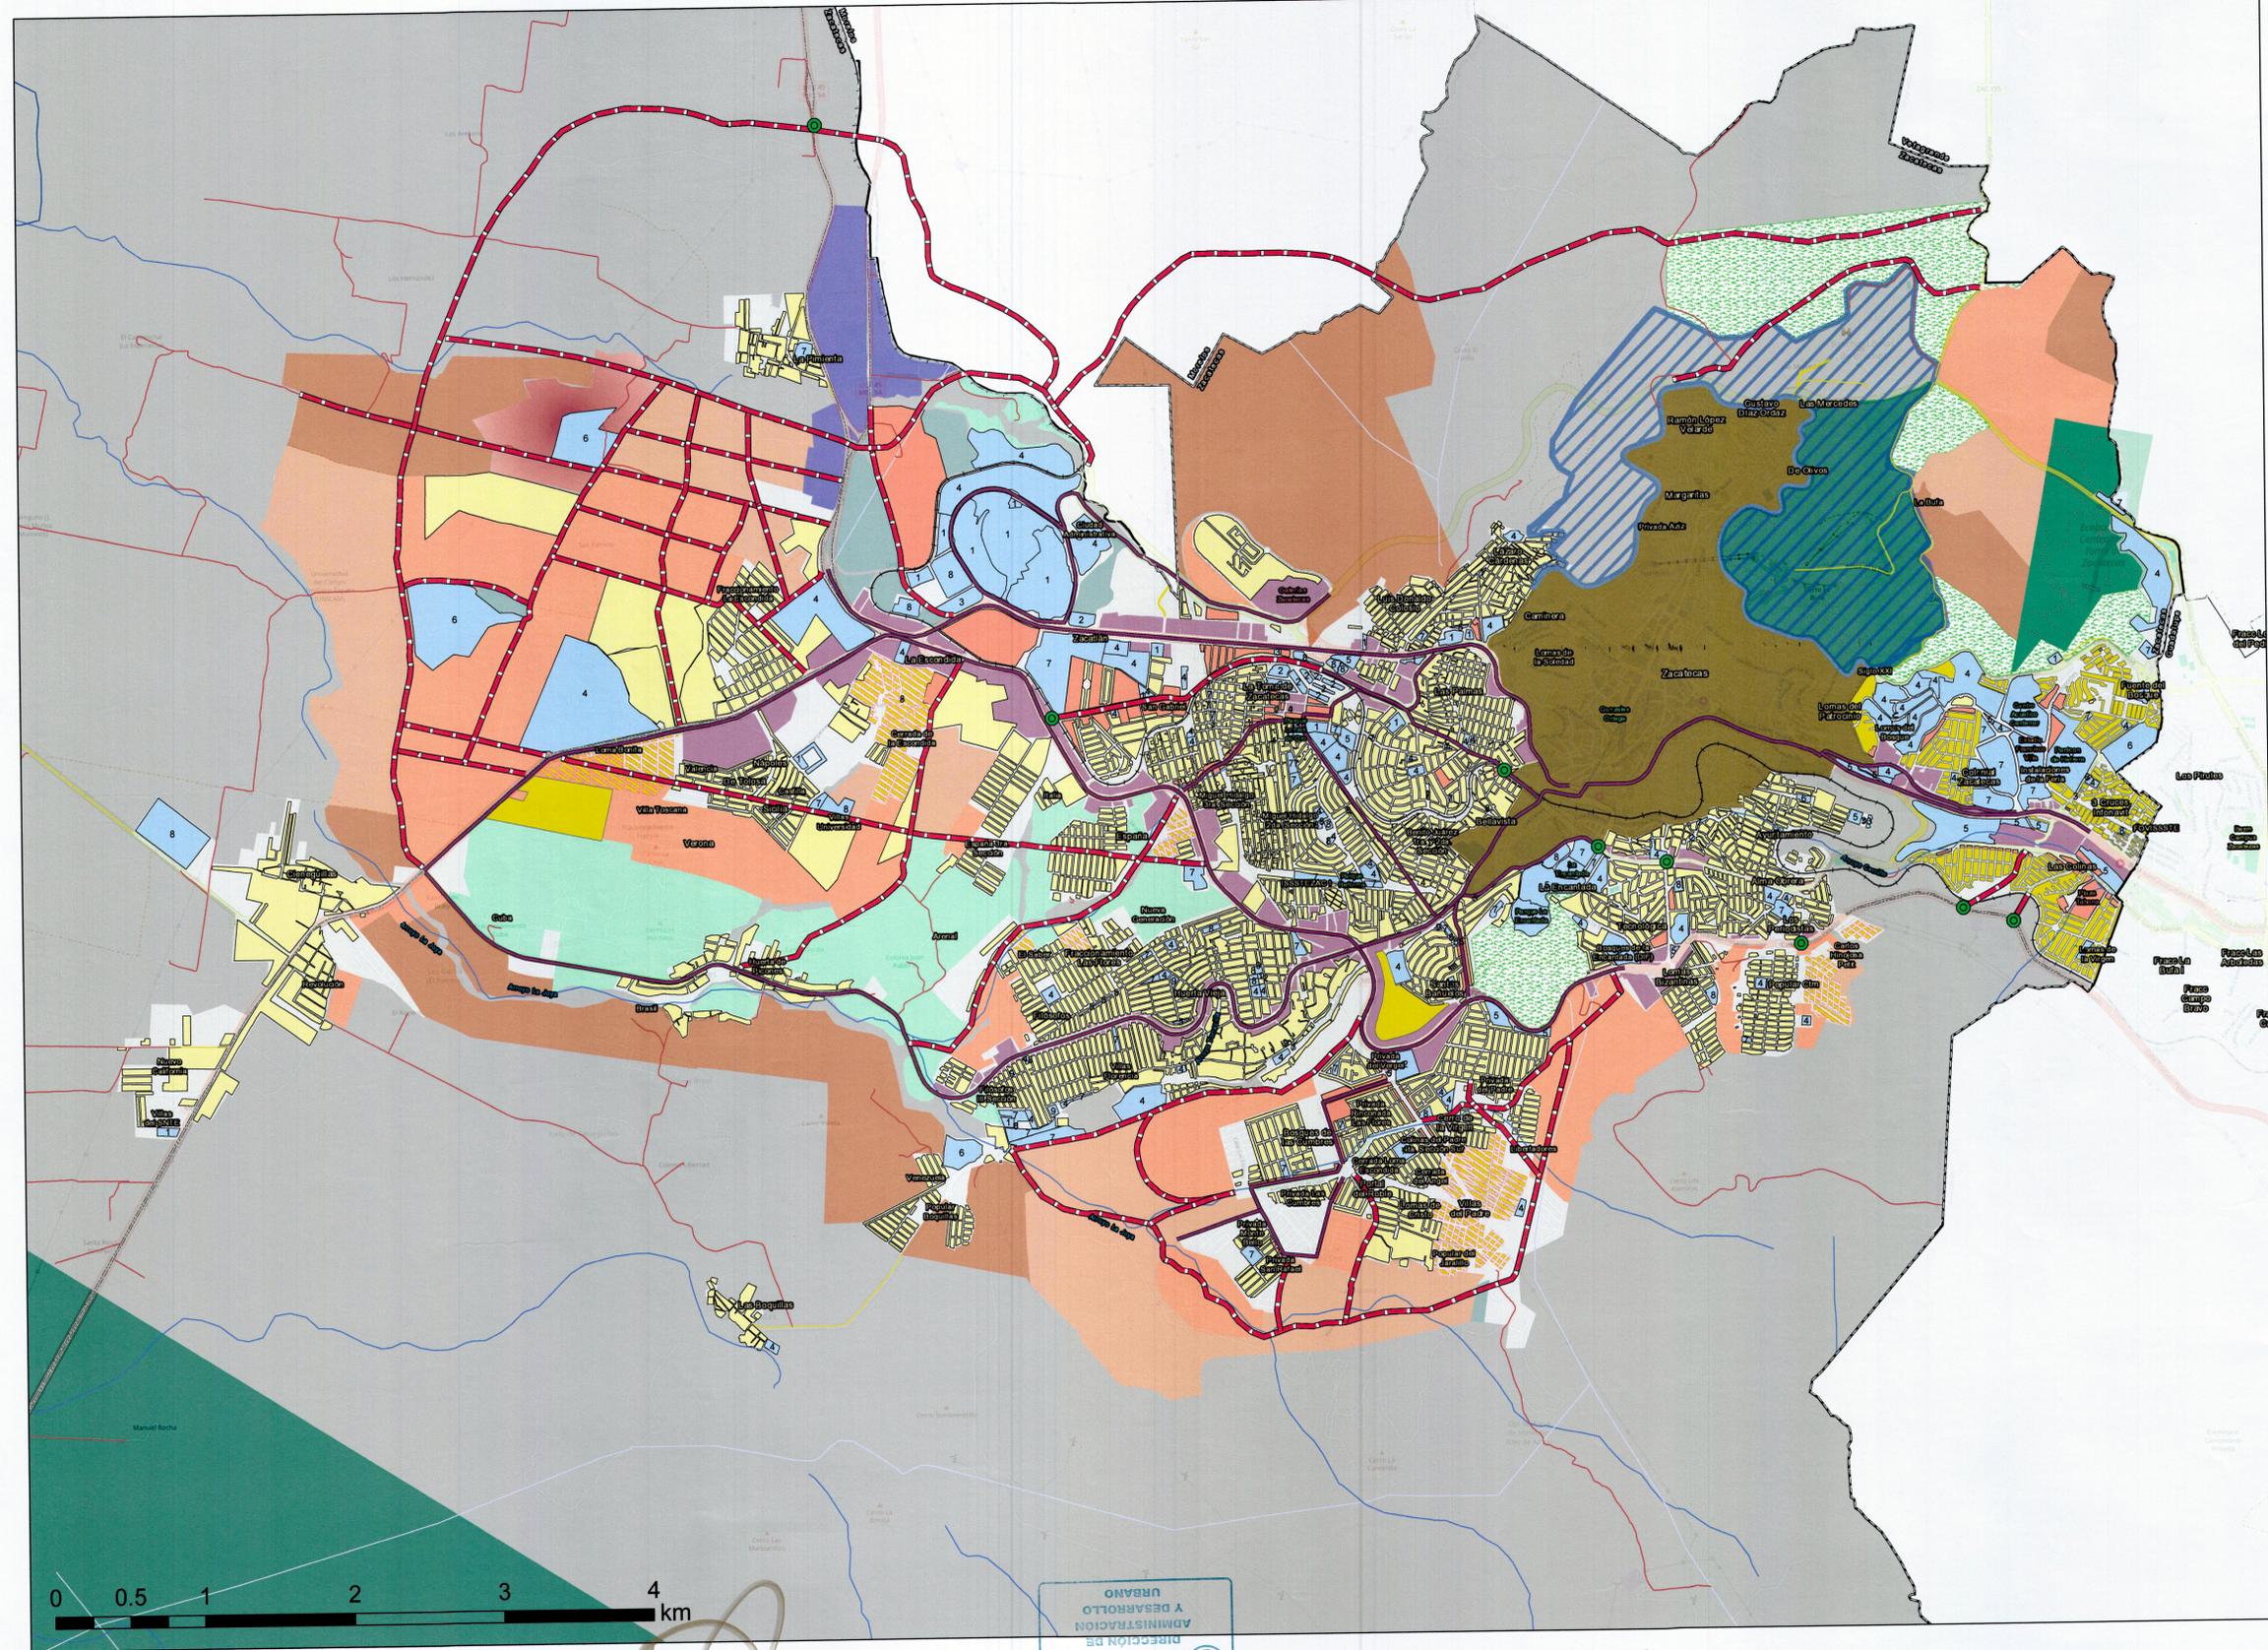

Firma de Autoridades

Dr. en Admón. Jorge Miranda Castro
Presidente municipal de Zacatecas

Arq. Luz Eugenia Pérez Haro
Secretaría de Desarrollo Urbano,
Vivienda y Ordenamiento Territorial

M. en C. Ma. Magdalena Beltrán Vázquez
Secretaría del Planeamiento Urbano

Arq. Gerardo Guerrero Avilés
Director de Administración y Desarrollo Urbano

Fuentes

Elaboración propia con base en:
Marco Geoespacial 2022, INEGI
Red Nacional de Caminos RNC, 2022
Red Hidrográfica escala 1:50000 2010 INEGI

