


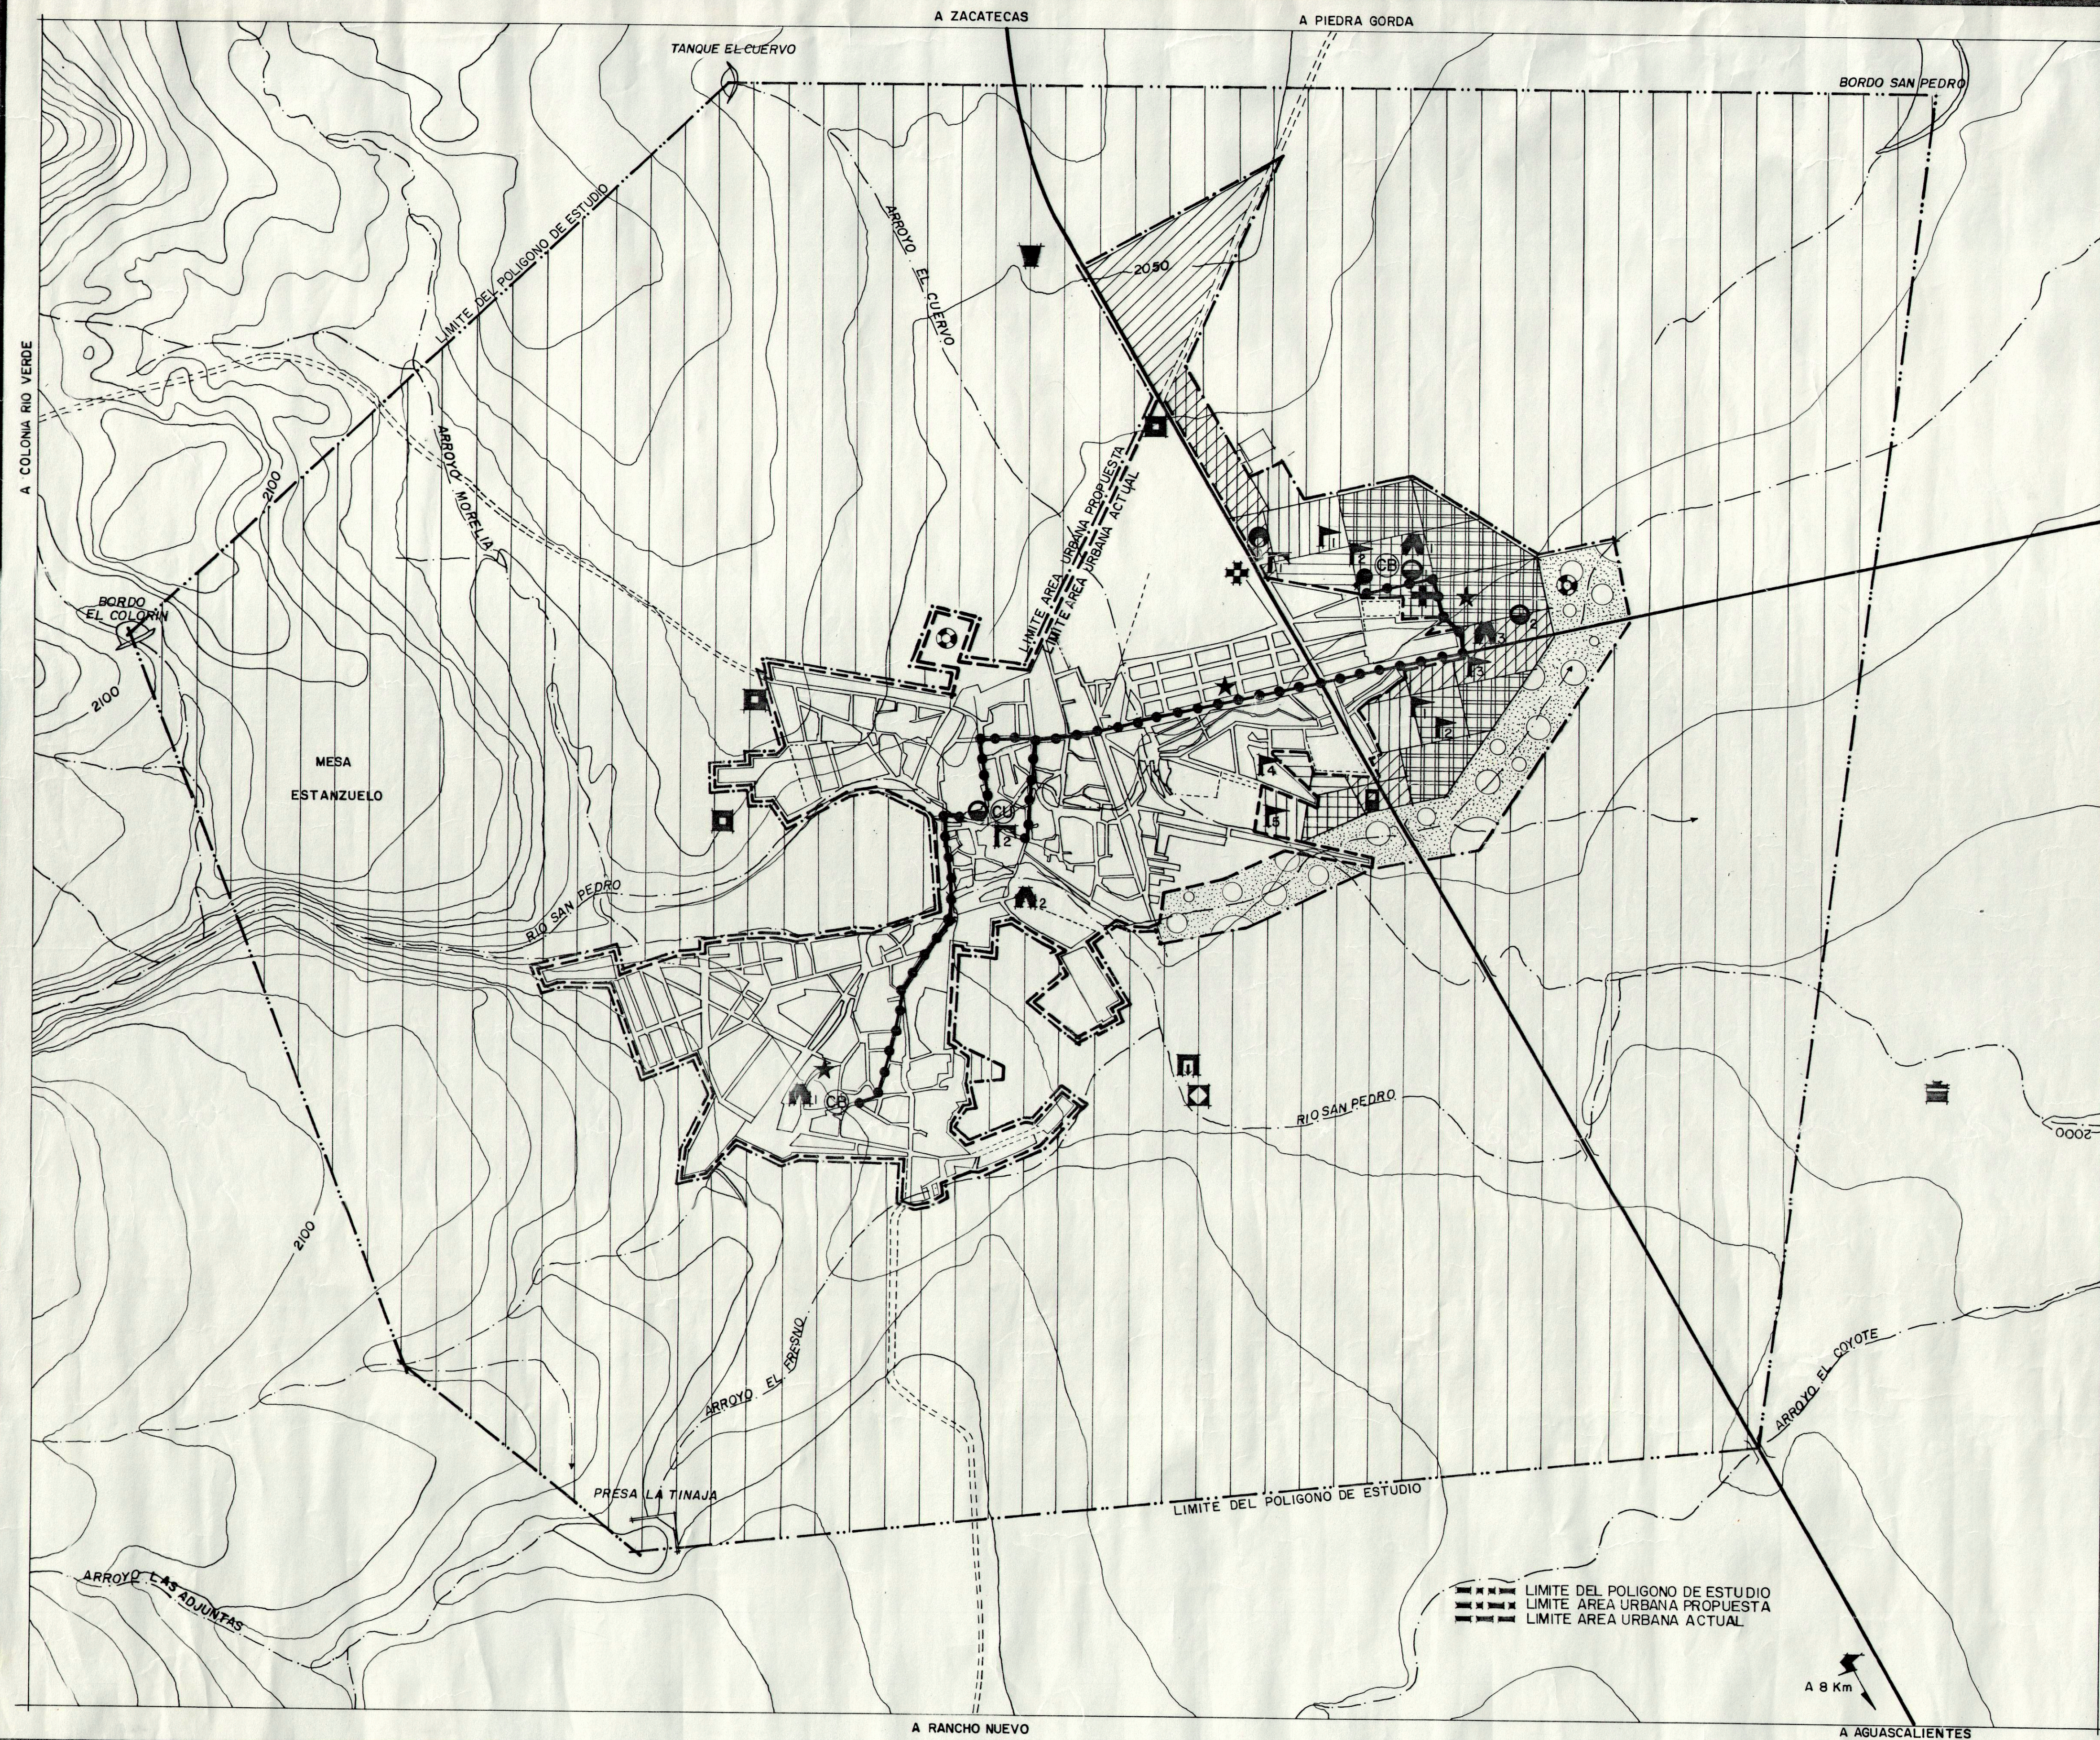

GOBIERNO DEL
ESTADO
DE ZACATECAS

H. AYUNTAMIENTO
DE
CUAUHTEMOC

SIMBOLOGIA:

COMPATIBILIDAD DE USOS Y DESTINOS

C - COMPATIBLE
R - CONDICIONADO
I - INCOMPATIBLE

DISTRITOS

H HABITACION
I INDUSTRIAL
S SERVICIOS
PU PARQUE URBANO
CU CENTRO URBANO
CB CENTRO DE BARRIO
COR CORREDOR URBANO
PE PRESERVACION ECOLOGICA

PLAZOS PARA CRECIMIENTO HABITACIONAL

CORTO PLAZO
MEDIANO PLAZO
LARGO PLAZO
PLAZO ESPECIAL

DESTINOS DE INFRAESTRUCTURA

AGUA POTABLE
ENERGIA ELECTRICA
CONDUCCION
CAPTACION
ALMACENAMIENTO
ALCANTARILLADO
DESCARGA
PLANTA DE TRATAMIENTO

DESTINOS DE EQUIPAMIENTO

PREESCOLAR
PRIMARIA
SECUNDARIA
BACHILLERATO
CAPACITACION
AUDITORIO
CASA DE CULTURA
CLINICA
CLINICA HOSPITAL

GUARDERIA
VELATORIO
INTEGRACION JUVENIL
TIENDA INSTITUCIONAL
MERCADO
RASTRO
JARDIN
UNIDAD DEPORTIVA
TERMINAL AUTOBUS

BASURERO
SEGURIDAD
CENTRO SOCIAL

CURVAS DE NIVEL A CADA 10mts.
100 500 1000mts.
ESCALA 1:10,000

VIENTOS DOMINANTES

SAN PEDRO PIEDRA GORDA

CARTA URBANA

C. LIC. RICARDO MONREAL AVILA
GOBERNADOR CONSTITUCIONAL DEL ESTADO DE ZACATECAS

PRESIDENCIA MUNICIPAL
C. SERGIO SAENZ GARCIA
PRESIDENTE MUNICIPAL DE CUAUHTEMOC

C. ING. RAMUNDO CARDENAS HERNANDEZ
SECRETARIO GENERAL DE GOBIERNO

C. ING. PASTORA MARGARITA RAMIREZ RUIZ
SECRETARIA DE DESARROLLO URBANO,
COMUNICACIONES Y OBRAS PUBLICAS