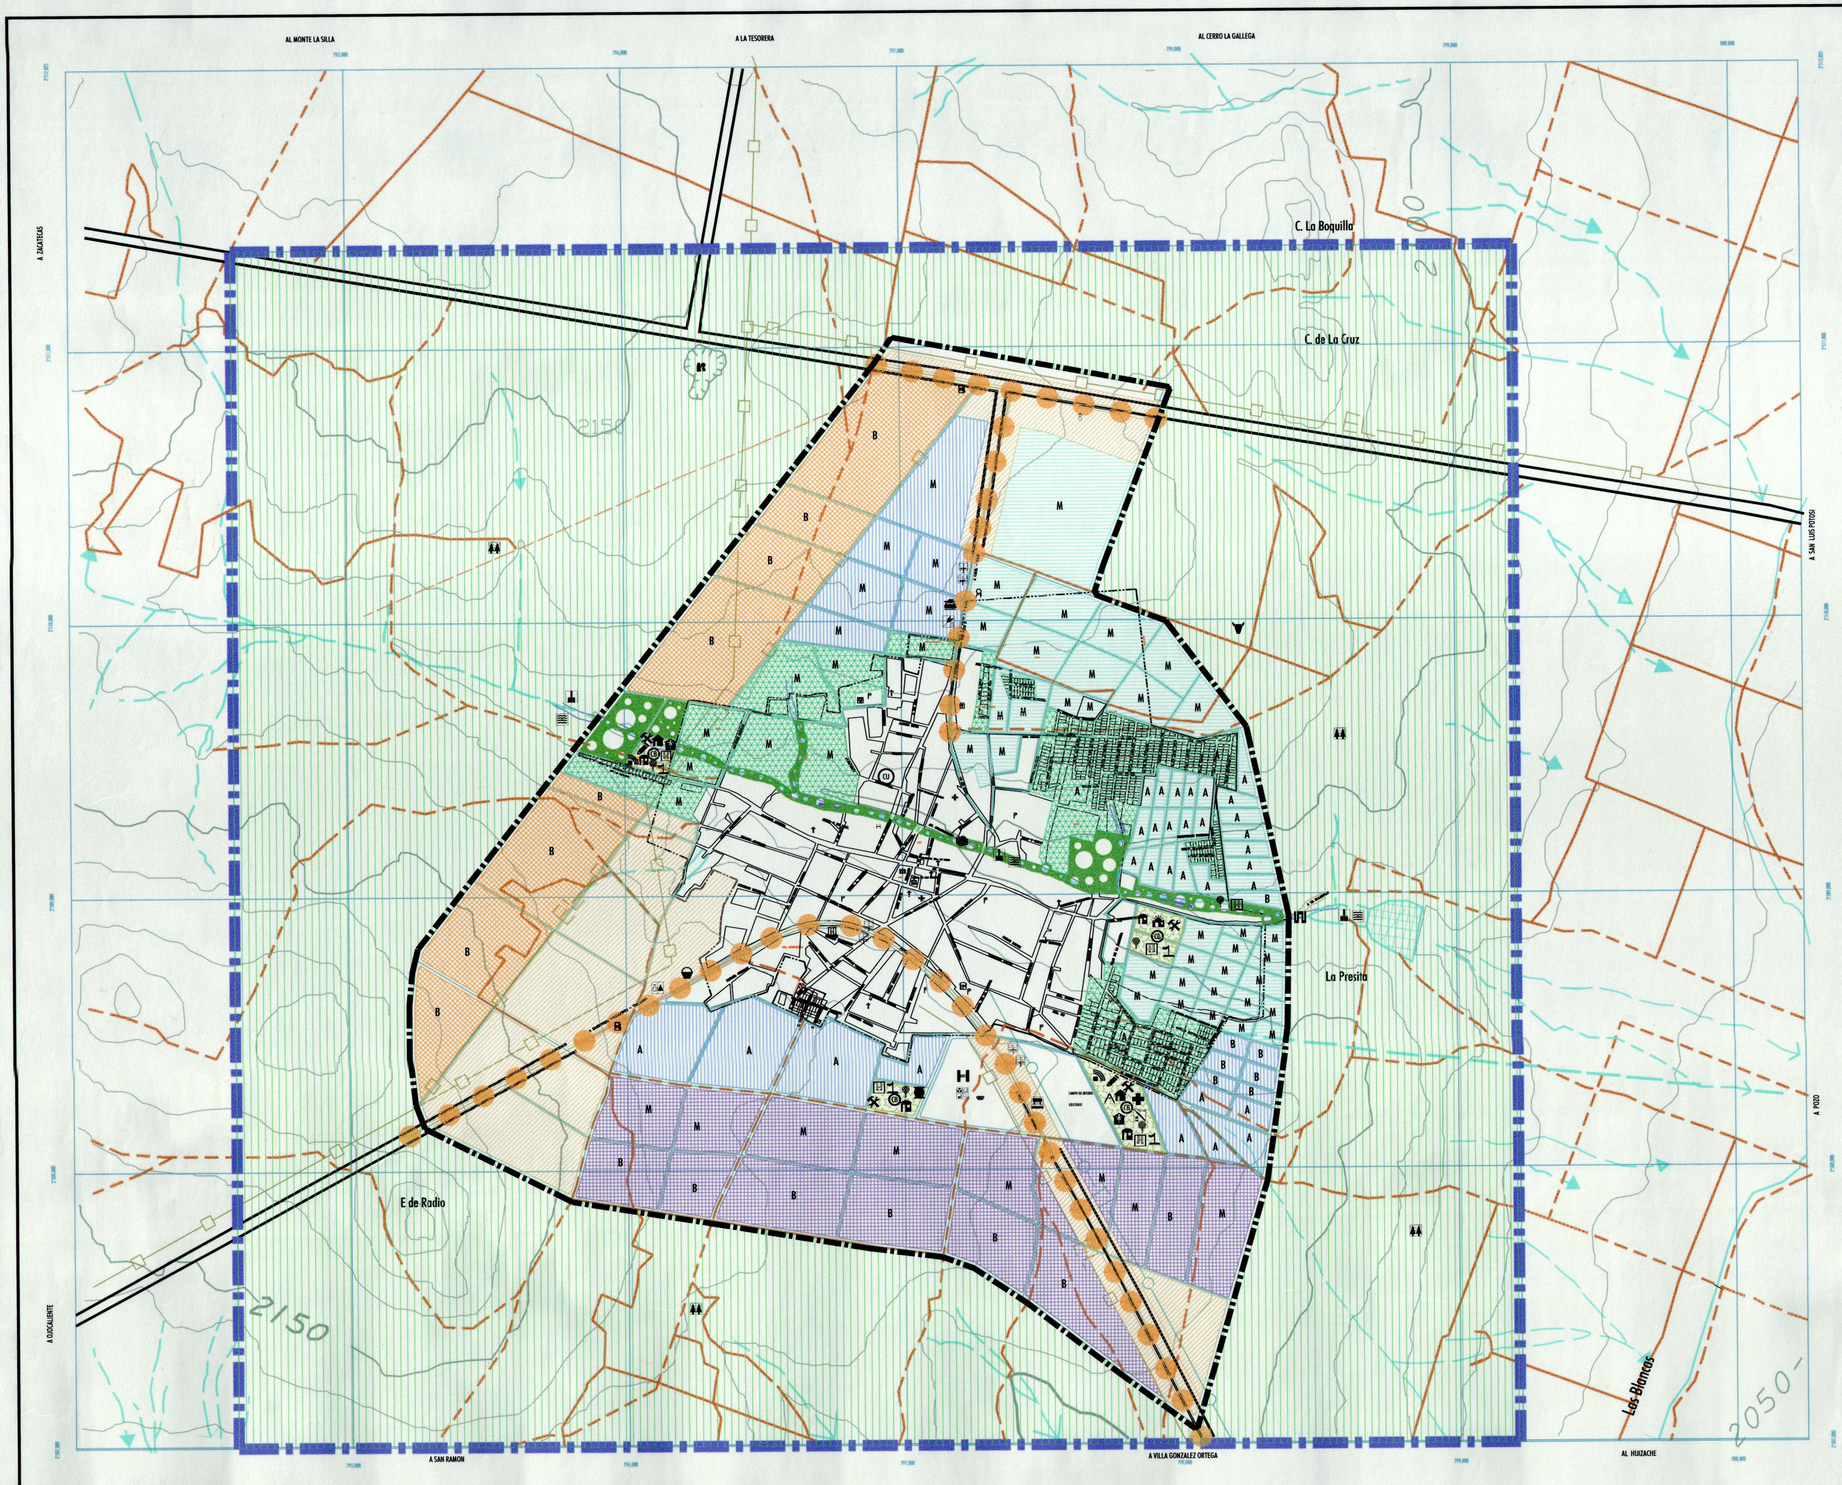

ZACATECAS
GOBIERNO DEL ESTADO

H. AYUNTAMIENTO DE GRAL. PANFILO NATERA

SIMBOLOGÍA:

COMPATIBILIDAD DE USOS Y DESTINOS

P - PERMITIDO
C - CONDICIONADO
I - PROHIBIDO

USOS Y DESTINOS / DISTRITOS Y NÚCLEOS ORDENADORES	HABITACIONAL.	MIXTO.	PARQUE URBANO.	PRESERVACIÓN ECOLÓGICA.	CENTRO URBANO.	REDENSIFICACIÓN URBANA.	CORREDOR URBANO.	CENTRO DE BARRIO.
VIVIENDA DENSIDAD ALTA.	C	I	I	I	P	P	I	C
VIVIENDA DENSIDAD MEDIA.	P	I	I	I	P	P	I	C
VIVIENDA DENSIDAD BAJA.	P	I	I	I	P	C	I	C
VIVIENDA CAMPESTRE.	I	I	I	I	I	I	I	I
INDUSTRIA PESADA.	I	P	I	I	I	I	I	I
INDUSTRIA MEDIA.	I	P	I	I	I	I	P	I
INDUSTRIA LIGERA.	C	P	I	I	I	I	P	I
AGROINDUSTRIA.	I	C*	I	C	I	I	I	I
OFICINAS.	C	C	C	I	P	P	C	C
EDUCACIÓN.	C	C	C	I	C	C	C	P
CULTURA.	C	C	C	I	C	C	C	P
SALUD.	C	C	C	I	C	C	C	P
ASISTENCIA.	C	C	C	I	C	C	C	P
COMERCIO DEPARTAMENTAL O ESPECIALIZADO.	C	C	C	I	P	C	P	P
COMERCIO AL DETALLE.	C	I	C	I	P	C	C	P
ABASTO.	C	C	C	I	I	C	C	I
COMUNICACIÓN.	C	C	C	I	C	C	C	P
TRANSPORTE.	C	C	C	I	C	C	C	C
MARITIMIENTO.	I	P	C	C	I	C	C	C
SEGURIDAD.	C*	C	C	C	C	C*	C*	C
RECREACIÓN Y DEPORTE.	C	C	P	C	C	C	C	P
PREPARACIÓN Y VENTA DE ALIMENTOS.	C	C	C	C	C	C	C	C
TURISMO.	C	C	C	C	C	C	C	C
TRABAJO CEREMONIAL.	I	C	C	C	C	C	C	C
CONVENTOS Y ESPECTÁCULOS.	I	C	C	C	C	C	C	C
RECLUSIÓN.	I	I	C	C	I	I	I	I
ESPECIAL.	I	I	I	I	I	I	I	I
INHUMACIÓN.	I	I	I	I	I	I	I	I
CREMACIÓN.	C	C	C	I	I	I	I	C
SERVICIOS DE AGUA.	C	C	C	I	C	C	C	C
SERVICIOS DE LIMPIEZA.	C	C	C	I	C	C	C	C
CULTO.	C	C	C	C*	C	C	C	C
INVESTIGACIÓN.	C	C	C	C	C	C	C	C
INFRAESTRUCTURA.	C	C	C	C	C*	C	C	C
ELEMENTOS ORNAMENTALES.	C	C	C	C	C	C	C	C
ACTIVIDADES EXTRACTIVAS.	I	I	I	I	I	I	I	I
DEPÓSITO DE DESECHOS.	I	I	I	C	I	I	I	I
AEROPUERTO.	I	I	C*	P	I	I	I	I

CENTRO DE BARRIO -- CONTIGUOS ADEMÁS DEL EQUIPAMIENTO SEÑALADO, UNA CANCHA DE USOS MÚLTIPLES Y CASETA DE SEGURIDAD.

* EXCEPTO GRANJAS DE ANIMALES O CRIADERO.
* EN SU MODALIDAD DE PARADA DE AUTOBUSES Y SITIO DE TAXIS.
* UNICAMENTE EN SU MODALIDAD DE CASETAS DE VIGILANCIA.
* UNICAMENTE EN SU MODALIDAD DE ERMITAS.
* EXCEPTO ANTENAS DE TELEFONÍA CELULAR O RADIO.
* UNICAMENTE EN LA MODALIDAD DE VIVEROS.

PROPUESTA DE OCUPACIÓN DEL DISTRITO HABITACIONAL

CORTO PLAZO (3 años) 2006 - 2009 | MEDIANO PLAZO (3 años) 2009 - 2012 | LARGO PLAZO (4 años) 2012 - 2016 | PLAZO ESPECIAL (10 años) 2016 - 2026.

DENSIDADES EN LA OCUPACIÓN DEL DISTRITO HABITACIONAL

B = BAJA (MENOR A 100 HAB./HECTAREA). M = MEDIA (DE 101 A 200 HAB./HECTAREA). A = ALTA (DE 201 A 400 HAB./HECTAREA).

BASICA:

VIAS TERRESTRES:
- CARRETERA
- TERRACERIA
- VEREDA
- BRECHA
- VIA DE FERROCARRIL

LINEAS DE CONDUCCIÓN:
- TELEFONICA
- TELEGRÁFICA
- ELÉCTRICA

CURVAS DE NIVEL:
- 2500 — PRIMARIA
- SECUNDARIA

LÍMITES:
- ÁREA URBANA ACTUAL
- ÁREA URBANA PROPUESTA
- ÁREA DE ESTUDIO

RASGOS HIDROGRÁFICOS:
- CUERPO DE AGUA PERENE
- CUERPO DE AGUA INTERMITENTE
- MANANTIAL
- CORRIENTE QUE DESAPARECE
- SALTO DE AGUA
- CANAL
- PRESA
- BORDO
- ACUEDUCTO

EQUIPAMIENTO EXISTENTE

- PRESIDENCIA MUNICIPAL
- JARDIN
- CENTRO DE SALUD
- ESCUELA
- TEMPLO
- CEMENTERIO
- BASURERO MUNICIPAL
- D.I.F.
- AUDITORIO.
- CENTRO DE ATENCIÓN MÚLTIPLE C.A.M
- UNIDAD DEPORTIVA
- TANQUE ELEVADO
- CAMPO DEPORTIVO

DESTINOS DE EQUIPAMIENTO

INFRAESTRUCTURA
- REDIMENSIONAMIENTO DE PLANTA DE TRATAMIENTO

VIALIDAD Y TRANSPORTE
- REPARACIÓN DE LATERALES DE CARRETERA.

EDUCACIÓN
- JARDIN DE NIÑOS.
- ESCUELA PRIMARIA.
- ESCUELA DE ALFABETIZACIÓN.
- ESCUELA DE CAPACITACIÓN PARA EL TRABAJO.
- ESCUELA SECUNDARIA TÉCNICA.

CULTURA
- CASA DE CULTURA.

SALUD
- UNIDAD DE URGENCIAS.

ASISTENCIA SOCIAL
- CENTRO DE REHABILITACIÓN FÍSICA.
- CENTRO DE REHABILITACIÓN CONTRA ADICCIONES Y VIOLENCIA.
- CASA DE DIA PARA ADULTOS CON CAPACIDAD ACUMULADA.
- CASA DE ATENCIÓN INFANTIL.
- CENTRO DE DESARROLLO COMUNITARIO.

COMERCIO
- TIANGUIS.
- MERCADO.

ABASTO
- RASTRO.
- BODEGA DE PRODUCTOS BÁSICOS.

TRANSPORTE
- PARADERO DE AUTOBUSES FORÁNEOS.
- PARADERO DE AUTOBUSES SUBURBANOS.

RECREACIÓN
- INSTALACIONES DE LA FERIA.
- JARDIN VECINAL.
- JUEGOS INFANTILES.
- PLAZA CÍVICA.

DEPORTE
- GIMNASIO.
- SALÓN DEPORTIVO.

SERVICIOS URBANOS.
- RELLENO SANITARIO.

ADMINISTRACIÓN PÚBLICA.
- MINISTERIO PÚBLICO.
- REHABILITACIÓN Y CONSTRUCCIÓN DE OFICINAS DE GOBIERNO.

MEDIO AMBIENTE.
- FORESTACIÓN CON ESPECIES DE LA REGIÓN.
- SANEAMIENTO DEL ARROYO.
- DELIMITACIÓN DEL CAUCE DEL ARROYO.

FUENTES:
INEGI. CARTA TOPOGRAFICA F 13A49.
INEGI. TRAZA URBANA 2201400001. GRAL. PANFILO NATERA.
PRESIDENCIA MUNICIPAL DE GRAL. PANFILO NATERA

NOTAS:
EQUIDISTANCIA DE CURVAS DE NIVEL: 10 mts.
PARA EL LIMITE DE LA MANCHA URBANA ACTUAL SE TOMARON COMO BASE LOS LIMITES DE LOTE AGEB.

CUADROS DE LOCALIZACION

ESTADO | MUNICIPIO | LOCALIDAD

ESCALA GRÁFICA: 0 100 200 300 400 1,000 m

ESCALA:	FECHA:	ELABORÓ:	APROBÓ: ARQ. B. S. M. / REVISÓ: ARQ. M. C. L. R. / DIBUJÓ:
1 : 10,000	16 - ENERO - 2007	Arq. Ma. Guadalupe Lugo Bustillos / Arq. Manuel Elías Bustamante Vargas / Arq. Jesús Antonio Herrera López	Jesús Fernandino Moreno López / Vicentina Aguinaldo Ramírez.

NORTE — ORIENTACIÓN

SECRETARIA DE OBRAS PUBLICAS DE GOBIERNO DEL ESTADO
DIRECCION DE OBRAS Y SERVICIOS PUBLICOS MUNICIPALES

PROGRAMA DE DESARROLLO URBANO DEL CENTRO DE POBLACION DE GRAL. PANFILO NATERA 2007 - 2027.

CARTA URBANA

Amalia D. García Medina
Gobernadora del Estado de Zacatecas

C. Miguel Delgado Rodríguez
Presidente Municipal de Gral. Panfilo Natera.

Luis Gerardo Romo Fonseca
Secretario General de Gobierno

Arq. Héctor Castañeda Quiñarte.
Secretario de Obras Públicas

PRESIDENCIA MUNICIPAL
GRAL. PANFILO NATERA, ZAC.

SECRETARIA DE OBRAS PUBLICAS