SECRETARÍA DE OBRAS PÚBLICAS
DIRECCIÓN DE PLANEACIÓN Y DESARROLLO URBANO

GOBIERNO DEL ESTADO DE ZACATECAS

H. AYUNTAMIENTO DE MEZQUITAL DEL ORO

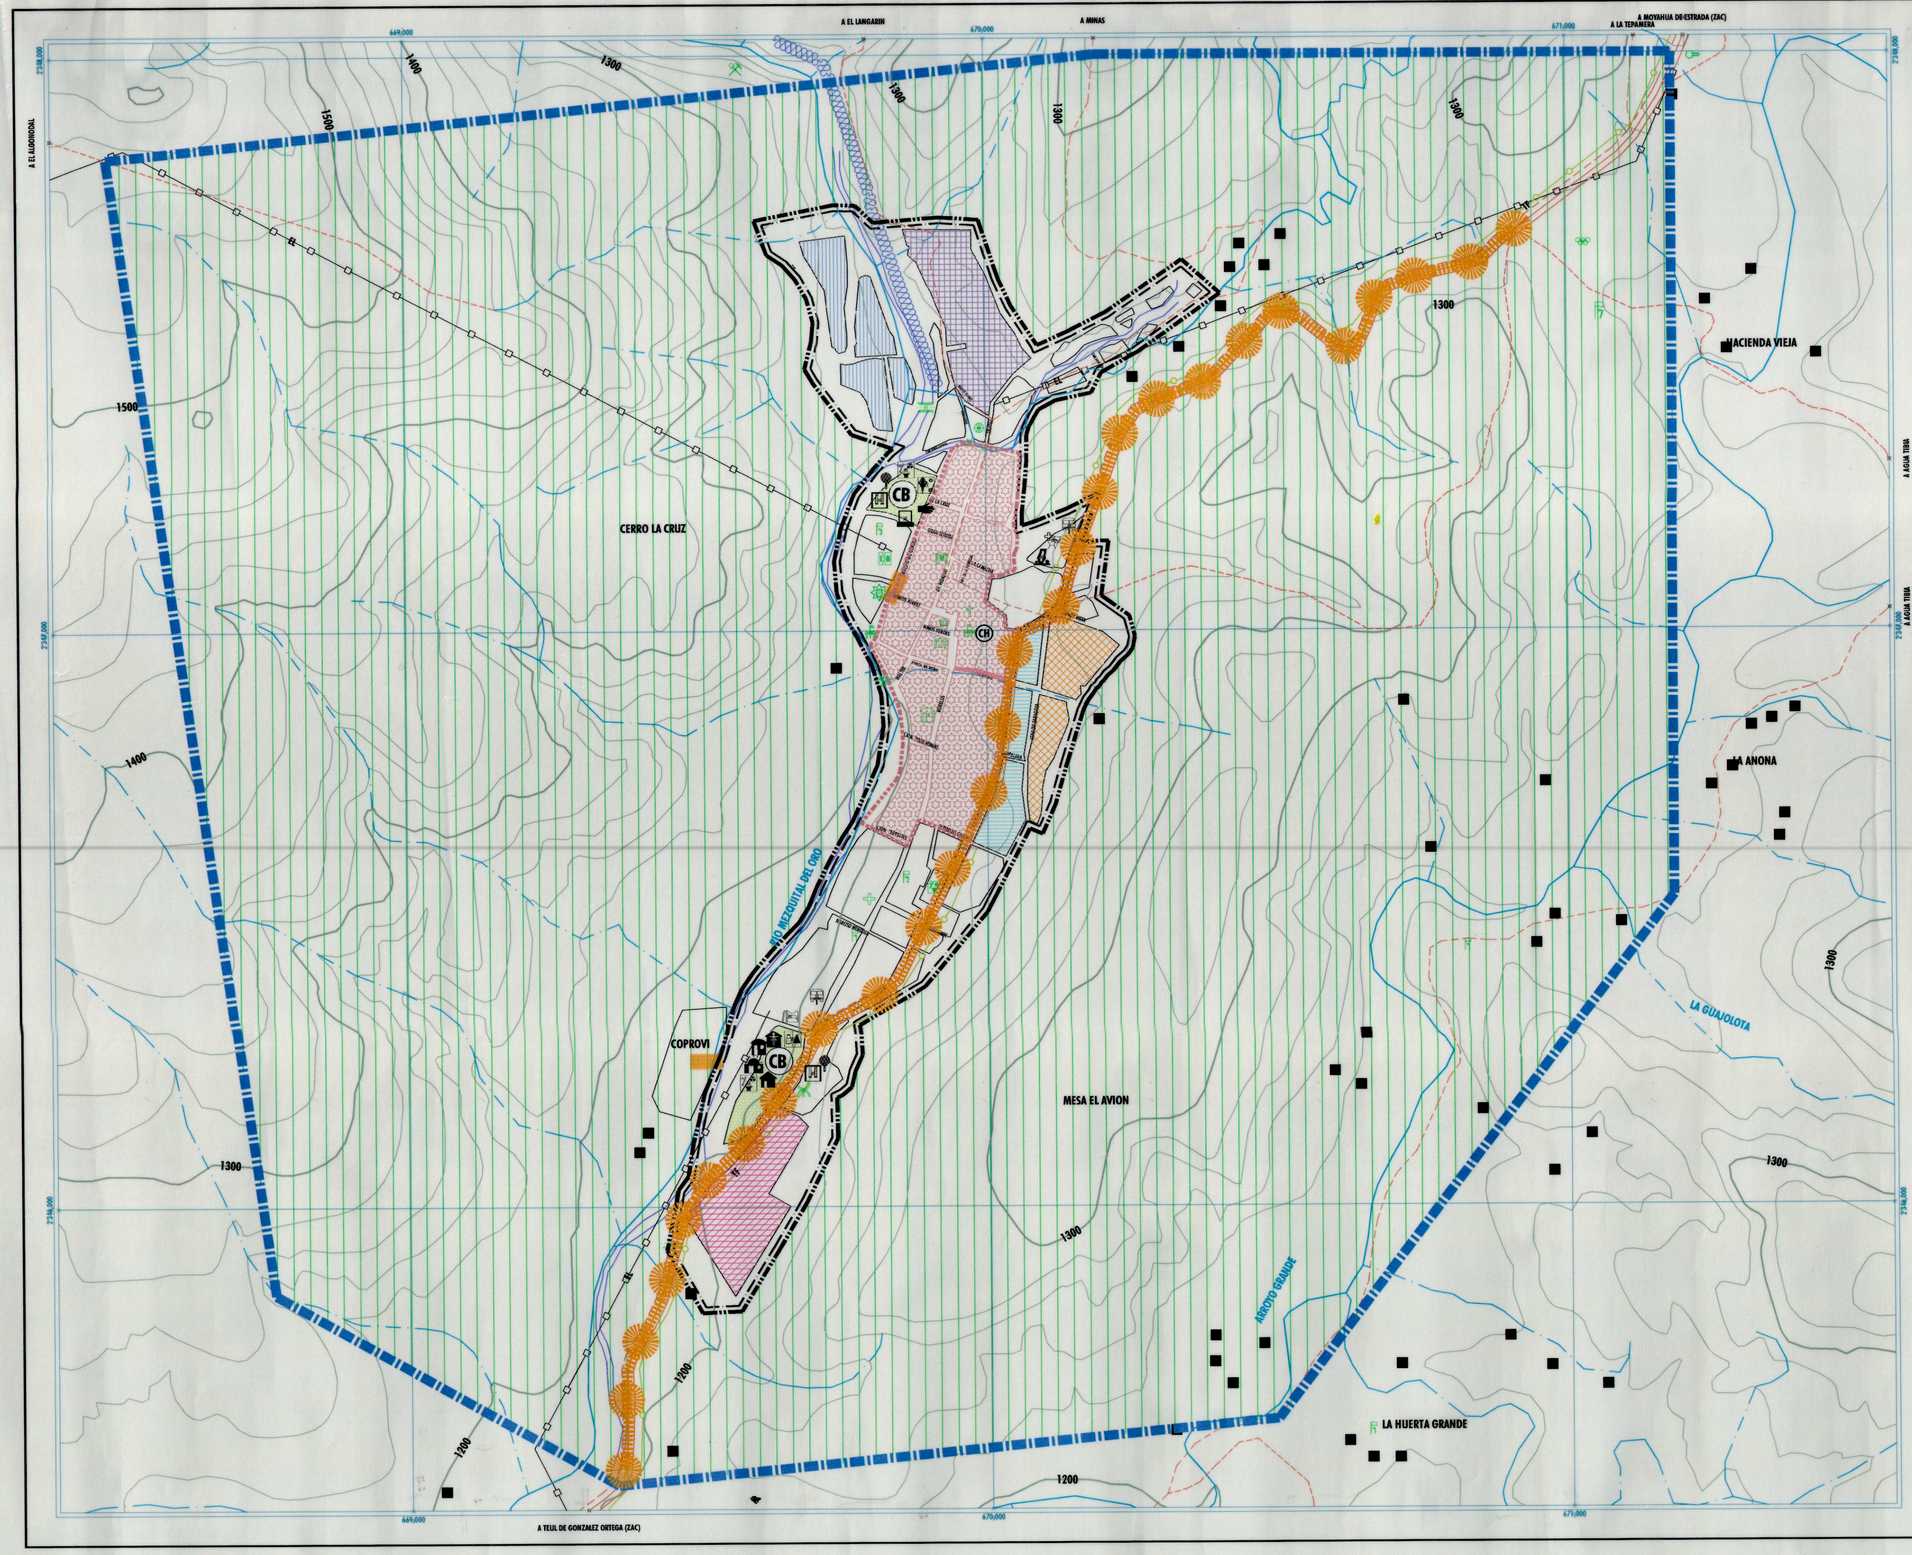

SIMBOLOGÍA:

COMPATIBILIDAD DE USOS Y DESTINOS

P - PERMITIDO
C - CONDICIONADO
I - PROHIBIDO

USOS Y DESTINOS \ DISTRITOS URBANOS ORDENADORES	HABITACIONAL	MIXTO	PRESERVACIÓN ECOLÓGICA	CENTRO URBANO (B)	CENTRO HISTÓRICO (CB)	CORREDOR URBANO	CENTRO DE BARRIO (CB)
VIVIENDA MÍNIMA AISLADA	C	I	I	P	P	I	C
VIVIENDA MÍNIMA MÍXTA	C	I	I	P	P	I	C
VIVIENDA MÍNIMA MÍA	P	I	I	P	P	I	I
VIVIENDA UNIFAMILIAR	P	I	I	P	P	I	I
VIVIENDA PLURIFAMILIAR	I	P	I	I	I	I	I
VIVIENDA MÍXTA	I	P	I	I	I	P	I
VIVIENDA MÍNIMA	I	P	I	I	I	P	I
AGROINDUSTRIA	I	C[1]	I	I	I	I	I
OFICINAS	C	C	I	C	C	C	P
EDUCACIÓN	C	C	I	C	C	C	P
CULTURA	C	C	I	C	C	C	P
SALUD	C	C	I	C	C	C	P
ASISTENCIA	C	C	I	C	C	C	P
COMERCIO DEPARTAMENTAL O EXPOSITORIO	C	I	I	P	C	C	P
COMERCIO AL DETALLE	C	I	I	P	C	C	P
CAMPO TÉCNICO	C	I	I	I	I	I	I
COMUNICACIÓN	C	I	I	I	I	I	I
TRANSPORTE	I	I	I	I	I	I	I
ABASTECIMIENTO	I	P	C	I	I	C	P
SEGURIDAD	C	C	C	C	C	C	C
RECREACIÓN Y DEPORTE	C	C	C	C	C	C	C
PREPARACIÓN Y VENTA DE ALIMENTOS	C	C	C	C	C	C	C
TURISMO	C	C	C	C	C	C	C
TURISMO TEMÁTICO	C	C	C	C	C	C	C
CONFERENCIA Y ESPECTÁCULOS	I	C	C	I	I	I	I
RELIGIOSO	I	C	C	I	I	I	I
ESPECIAL	I	C	C	I	I	I	I
INHUMACIÓN	I	C	C	I	I	I	I
CREMACIÓN	I	C	C	I	I	I	I
SERVICIOS DE AGUA	C	C	I	C	C	C	C
SERVICIOS DE DRENAJE	C	C	I	C	C	C	C
CAUCE	C	C	C[2]	C	C	C	C
INFIUSIONACIÓN	C	C	C	C	C	C	C
INFRAESTRUCTURA	C	C	C	C	C	C	C
ELEMENTOS ORNAMENTALES	C	C	C	C	C	C	C
ACTIVIDADES EXTRACTIVAS	I	I	C	I	I	I	I
DEPÓSITO DE RESIDUOS	I	I	C	I	I	I	I
AEROPUERTO	I	I	P	I	I	I	I

CENTRO DE BARRIO = CONTENDRÁ ADEMÁS DEL EQUIPAMIENTO SEÑALADO, UNA CANCHA DE USOS MÚLTIPLES Y CASETA DE SEGURIDAD.

[1] DENSIDAD BAJA.
[2] UNICAMENTE EN SU MODALIDAD DE VIVERO.
[3] UNICAMENTE EN SU MODALIDAD DE CASETA DE VIGILANCIA.
[4] UNICAMENTE EN SU MODALIDAD DE ESTACIONES DE MONITOREO.

PROPUESTA DE OCUPACIÓN DEL DISTRITO HABITACIONAL

CORTO PLAZO 2010 - 2015 | MEDIANO PLAZO 2015 - 2020 | LARGO PLAZO 2020 - 2030 | PLAZO ESPECIAL 2020 - 2030 | REDENSIFICACIÓN URBANA

DENSIDADES EN LA OCUPACIÓN DEL DISTRITO HABITACIONAL

B = BAJA (MENOR A 100 HAB./HECTAREA). M = MEDIA (DE 101 A 200 HAB./HECTAREA). A = ALTA (DE 201 A 400 HAB./HECTAREA).

BASICA:

VIAS TERRESTRES
- CARRETERA
- TERRACERIA
- BRECHA
- VEREDA

LINEAS DE CONDUCCION
- TELEFONICA
- ELECTRICA

CURVAS DE NIVEL:
- PRIMARIA
- SECUNDARIA

RASGOS HIDROGRÁFICOS
- CUERPOS DE AGUA PERENNES
- CUERPOS DE AGUA INTERMITENTES
- CAUCE
- ACUIFERO SUPERFICIAL

LÍMITES
- AREA URBANA ACTUAL
- AREA URBANA PROPUESTA
- AREA DE ESTUDIO
- AREA DEL CENTRO HISTÓRICO DE MÉXICO

URBANOS
- FOCO URBANO
- CASAS AISLADAS
- CASAS PERIFERIAS

RIESGOS
- ZONA INUNDABLE

EQUIPAMIENTO EXISTENTE

EDUCACIÓN
- JARDIN DE NIÑOS
- ESCUELA PRIMARIA
- ESCUELA SECUNDARIA GENERAL
- CORAZ

SALUD
- CENTRO DE SALUD

ASISTENCIA SOCIAL
- DIF MUNICIPAL

ABASTO
- BODEGA MUNICIPAL

RECREACIÓN
- JARDIN PRINCIPAL
- PLAZA
- CAJÓN DE USOS MÚLTIPLES

DEPORTE
- CAMPO DEPORTIVO
- CANCHA DE BASQUETBOL
- BRIGADA DEPORTIVA
- LIENZO CHARRO

SERVICIOS URBANOS
- CASA DE GOBIERNO PÚBLICA
- INSTALACIÓN DE BOMBEO

ADMINISTRACION
- PRESIDENCIA MUNICIPAL

OTROS
- TEMPLO
- PUENTE VEHICULAR
- PUENTE PEATONAL
- ARMA

DESTINOS DE EQUIPAMIENTO

EDUCACION
- CENTRO DE IDIOMAS
- CENTRO DE COMPUTO PARA EDUCACIÓN A DISTANCIA

CULTURA
- CASA DE ARTES Y OFICIOS

SALUD
- CASA VETERINARIA

ASISTENCIA SOCIAL
- CASA DE ATENCION INFANTIL
- CENTRO DE DESARROLLO COMUNITARIO
- CENTRO SOCIAL POPULAR
- CENTRO DE DESARROLLO DE LA MUJER
- CASA DE DIA PARA ADULTOS CON EXPERIENCIA ACUMULADA
- ALBERGUES Y REFUGIOS

ABASTO
- BODEGA DE APOYO A LOS AGROPRODUCTOS
- TRANSPORTE
- PARADEROS DE AUTOBUSES

RECREACION
- JARDIN VECINAL
- PARQUES INFANTILES

DEPORTE
- CANCHAS DE USOS MÚLTIPLES

FUENTES:

- INEGI, CARTA TOPOGRÁFICA F13D41.
- INEGI, ORTOFOTO DIGITAL F13D41.
- INEGI, IMAGEN DIGITAL DE LA CARTA TOPOGRÁFICA F13D41.
- INEGI, DATOS VECTORIALES F13D41.
- INEGI, DATOS TOPONIMICOS F13D41.
- SECRETARIA DE OBRAS PÚBLICAS DE GOBIERNO DEL ESTADO.
- PRESIDENCIA MUNICIPAL DE MEZQUITAL DEL ORO.
- LIMITE DEL CENTRO HISTÓRICO, INAH.

NOTAS:

1.- HIPOTENUSA DE CURVAS DE NIVEL: 10 MTS.
2.- EL LÍMITE DE LA MANCHA URBANA ACTUAL SE TOMARON COMO BASE LOS LÍMITES DE LOS AGEB'S DE INEGI.
3.- PROYECCIÓN Y COORDENADA UNIVERSAL TRANSVERSA DE MERCATOR WGS27.

CUADROS DE LOCALIZACION

ESTADO | MUNICIPIO | LOCALIDAD

ESCALA GRAFICA: 0 10 20 30 40 50 | 0 25 50 75 100 | 0 100 200 300 400 | 0 100 200 300 400

ESCALA:	FECHA:	ELABORÓ:
1 : 5,000	MARZO - 2010	DEPARTAMENTO DE PLANEACIÓN URBANA

APROBÓ: ARQ. RUBEN SALDIVAR MONTALVO
REVISÓ: ARQ. MARIO GUADALUPE LÓPEZ MARCHAN
DIBUJÓ: ARQ. CARLOS ALBERTO GUERRERO ORTIZ; ARQ. MARCO TULIO ESTRADA CARLOS

Viento Aproximado. | Orientación

SECRETARIA DE OBRAS PUBLICAS DE GOBIERNO DEL ESTADO
DIRECCION DE PLANEACION Y DESARROLLO URBANO
DIRECCION DE OBRAS PUBLICAS MUNICIPALES

PROGRAMA DE DESARROLLO URBANO DEL CENTRO DE POBLACION DE MEZQUITAL DEL ORO 2010 - 2030

CARTA URBANA

AMALIA D. GARCIA MEDINA
GOBERNADORA DEL ESTADO DE ZACATECAS

PRESIDENCIA MUNICIPAL
MEZQUITAL DEL ORO, ZAC.

LIC. OCTAVIO MACIAS SOLIS
SECRETARIO GENERAL DE GOBIERNO

FRANCISCO JAVIER JIMENEZ ESPITIA
PRESIDENTE MUNICIPAL DE MEZQUITAL DEL ORO

ARQ. HECTOR CASTAÑEDO QUIRARTE
SECRETARIO DE OBRAS PUBLICAS