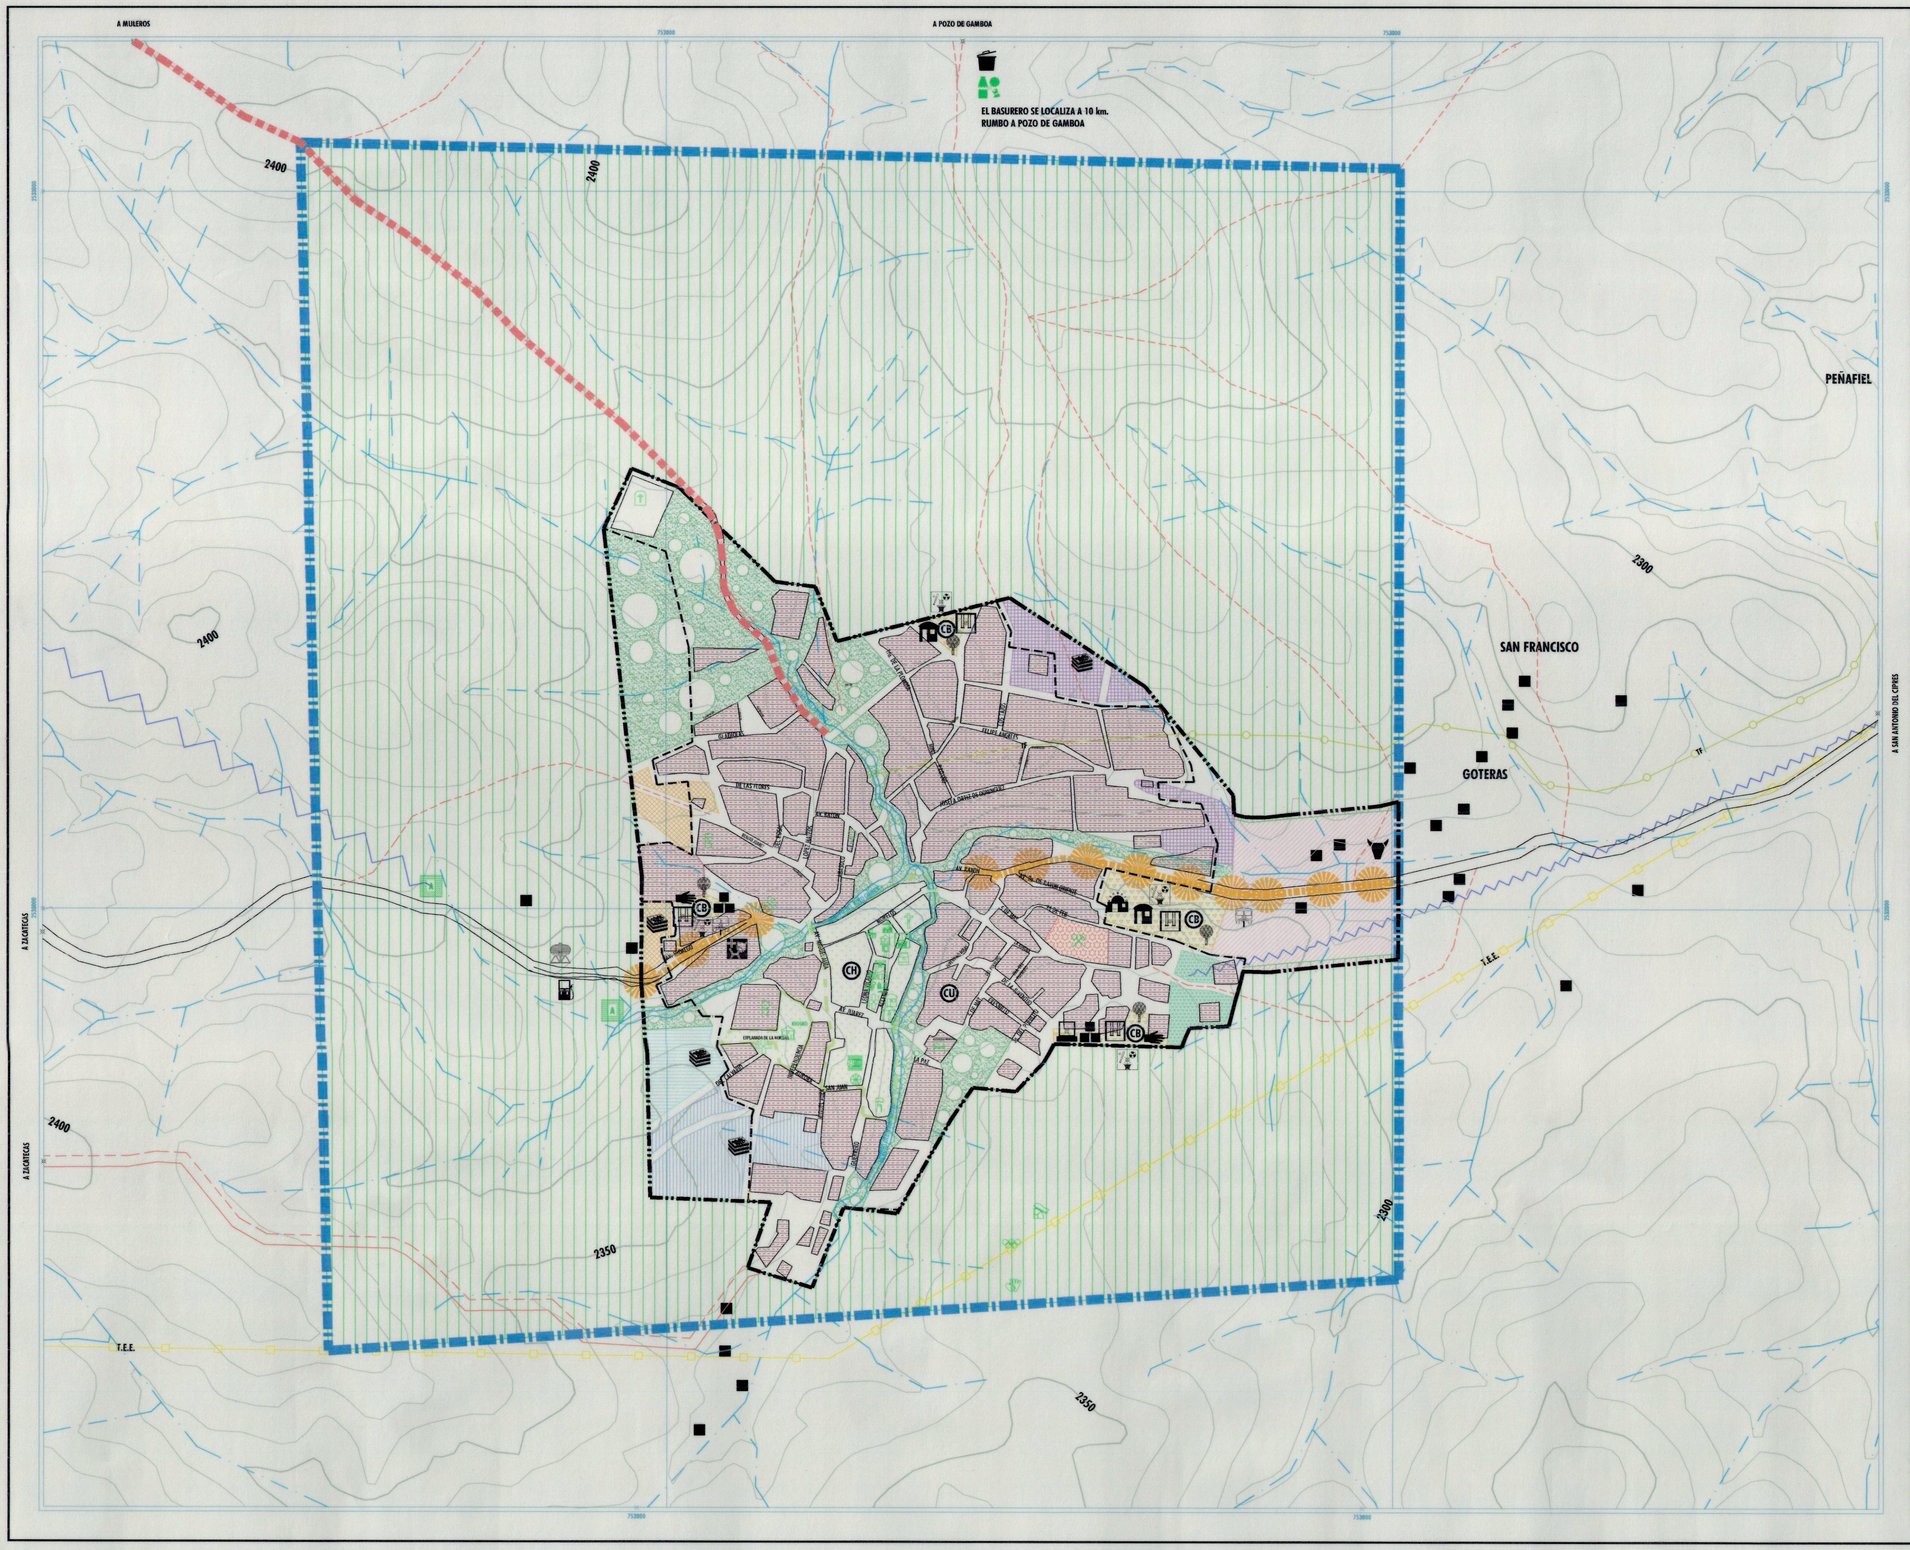

SECRETARÍA DE OBRAS PÚBLICAS
DIRECCIÓN DE PLANEACIÓN DESARROLLO Y URBANO

GOBIERNO DEL ESTADO DE ZACATECAS

H. AYUNTAMIENTO DE PANUCO

SIMBOLOGÍA:

COMPATIBILIDAD DE USOS Y DESTINOS

P - PERMITIDO
C - CONDICIONADO
I - PROHIBIDO

USOS Y DESTINOS	DISTRITOS Y NÚCLEOS ORDENADORES	HABITACIONAL Y ESPECIALIZACIÓN	MIXTO (SERVICIOS COMERCIO)	INDUSTRIA Y COMERCIO	PARQUE URBANO	PRESERVACIÓN ECOLÓGICA	CENTRO URBANO	CENTRO HISTÓRICO	CORREDOR URBANO	CENTRO DE BARRIO
VIVIENDA DENSIDAD ALTA	I	I	I	I	I	C	P	C	I	C
VIVIENDA DENSIDAD MEDIA	P	I	I	I	I	C	P	C	I	C
VIVIENDA DENSIDAD BAJA	P	I	I	I	I	C	P	C	I	C
VIVIENDA CAMPESTRE	C	P	I	I	I	C	P	C	I	C
INDUSTRIA PESADA	I	I	I	C	I	I	I	I	I	I
INDUSTRIA MEDIA	I	P	I	C	I	I	I	I	P	I
INDUSTRIA LIGERA	C	P	I	C	I	I	I	I	P	I
AGROINDUSTRIA	C	C	I	C	C	I	I	I	I	I
OFICINAS	C	C	C	C	I	C	C	C	C	C
EDUCACION	C	C	C	C	I	C	C	C	C	P
CULTURA	C	C	C	C	I	C	C	C	C	P
SALUD	C	C	C	C	I	C	C	C	C	P
ASISTENCIA	C	C	C	C	I	C	C	C	C	P
COMERCIO DEPARTAMENTAL O ESPECIALIZADO	C	C	C	C	I	C	C	C	C	P
COMERCIO AL DETALLE	C	C	C	C	I	P	C	C	C	P
ABASTO Y ALMACENAMIENTO	C	C	C	C	I	C	C	C	C	C
CONSTRUCCIÓN	C	C	C	C	I	C	C	C	C	C
TRANSPORTE	C	C	C	C	I	C	C	C	C	P[4]
MANTENIMIENTO	C	P	C	C	I	C	C	C	C	C
SEGURIDAD	C	C	C	C	I	C	C	C	C	C
RECREACIÓN Y DEPORTE	C	C	C	P	I	C	C	C	C	P
PREPARACIÓN Y VENTA DE ALIMENTOS	C	C	C	C	I	C	C	C	C	C
TURISMO	C	C	C	C	I	C	C	C	C	C
TRABAJO ZOOTÉCNICO	I	I	C	C	C	C	I	I	C	I
CONVIVENCIA Y ESPECTÁCULOS	I	I	C	C	C	C	I	I	C	I
RECLUSIÓN	I	I	C	C	C	C	I	I	C	I
ESPECIAL	I	I	C	C	C	C	I	I	C	I
INHUMACIÓN	I	I	C	C	C	C	I	I	C	I
CREMACIÓN	I	I	C	C	C	C	I	I	C	I
SERVICIOS DE ASEO	I	I	C	C	C	C	I	I	C	I
SERVICIOS DE LIMPIEZA	I	I	C	C	C	C	I	I	C	I
CULTO	I	I	C	C	C	C	I	I	C	I
INVERNADERO	I	I	C	C	C	C	C	C	C	I
INFRAESTRUCTURA	I	I	C	C	C	C	C	C	C	I
ELEMENTOS ENTERRADOS	I	I	C	C	C	C	C	C	C	I
ACTIVIDADES EXTRACTIVAS	I	I	I	I	I	I	I	I	I	I
DEPÓSITO DE DESECHOS	I	I	I	I	I	I	I	I	I	I
AGROPECUARIO	I	I	I	C[1]	I	P	I	I	I	I

[1] EXCEPTO GRANJAS DE ANIMALES O CRIADERO.
[2] EN SU MODALIDAD DE PARADA DE AUTOBUSES Y SITIO DE TAXIS.
[3] EN SU MODALIDAD DE CASETAS DE VIGILANCIA.
[4] ÚNICAMENTE EN SU MODALIDAD DE VIVEROS.
[5] EXCEPTO ANTENAS DE TELEFONÍA CELULAR O RADIO.
[6] ÚNICAMENTE EN SU MODALIDAD DE EXHUTA.

PROPUESTA DE OCUPACIÓN DEL DISTRITO HABITACIONAL

CORTO PLAZO 2010 - 2015 | MEDIANO PLAZO 2015 - 2016 | LARGO PLAZO 2016 - 2030 | LARGO ESPECIAL 2070 - 2030 | REORDENAMIENTO URBANO

DENSIDADES EN LA OCUPACIÓN DEL DISTRITO HABITACIONAL

B = BAJA (MENOR A 100 HAB./HECTAREA). M = MEDIA (DE 101 A 200 HAB./HECTAREA). A = ALTA (DE 201 A 400 HAB./HECTAREA).

BÁSICA:

VIAS TERRESTRES
- CARRETERA
- TERRACERIA
- BRECHA
- VEREDA

LINEAS DE CONDUCCION
- TF — TELEFONICA
- T.E.E. — ELECTRICA

CURVAS DE NIVEL:
- COTA — PRIMARIA
- SECUNDARIA

RASGOS HIDROGRÁFICOS
- CORRIENTE DE AGUA INTERMITENTE
- ACUEDUCTO SUBTERRANEO

LÍMITES
- AREA URBANA ACTUAL
- AREA URBANA PROPUESTA
- AREA DE ESTUDIO
- LIMITE DEL CENTRO HISTORICO

URBANOS
- TRAZA URBANA
- CASAS AISLADAS

RIESGOS URBANOS
- AREA DE ZONA RESTRICCION DE OCUPACION

PROYECTO VIAL

VIALIDADES
- ENTRAMIENTO PROPUESTO DEL PANUCO - MUERZOS - CASA DE CURRO

EQUIPAMIENTO EXISTENTE

EDUCACIÓN
- PREESCOLAR
- ESCUELA PRIMARIA
- ESCUELA DE TELESECUNDARIA

CULTURA
- BIBLIOTECA
- MUSEO CONMEMORATIVO
- AUDITORIO MUNICIPAL

SALUD
- CENTRO DE SALUD DE LOS SERVICIOS DE SALUD DE ZACATECAS
- CENTRO DE SALUD DEL IMSS

ASISTENCIA SOCIAL
- DIF MUNICIPAL

COMERCIO
- TIANGUIS
- FARMACIA

COMUNICACIONES
- CAFE INTERNET
- CASETA TELEFONICA

TRANSPORTE
- SITIO DE TAXIS

RECREACIÓN
- JARDIN PRINCIPAL O KIOSKO.
- PLAZA CIVICA
- AREA VERDE

DEPORTE
- CANCHA DE FUTBOL RAPIDO
- CANCHA DE BASKETBOL
- CANCHA DE BEISBOL
- CANCHA DE FUTBOL
- UNIDAD DEPORTIVA

SERVICIOS URBANOS
- CEMENTERIO
- COMANDANCIA DE POLICIA
- BAZUREROS
- SALON URBAN

ADMINISTRACIÓN PÚBLICA
- PRESIDENCIA MUNICIPAL

OTROS
- TEMPLO
- ARMA

DESTINOS DE EQUIPAMIENTO

EDUCACION:
- ESCUELA DE ALFABETIZACION
- CENTRO DE COMPUTO PARA EDUCACION A DISTANCIA

SALUD
- CLINICA VETERINARIA

ASISTENCIA SOCIAL:
- GUARDERIA
- CENTRO DE DESARROLLO COMUNITARIO
- CENTRO SOCIAL POPULAR

ABASTO:
- RASTRO MUNICIPAL

COMERCIO:
- TIANGUIS INCIVIBLES

RECREACION:
- AREA DE JUEGOS INFANTILES
- JARDIN VECINAL

TRANSPORTE:
- PARADEROS DE AUTOBUSES

DEPORTE:
- CANCHA DE USOS MULTIPLES

SERVICIOS URBANOS:
- CONSTRUCCION DE RELLENO SANITARIO
- CONSTRUCCION DE ESTACION DE CARBURACION
- CONSTRUCCION DE GASOLINERA

FUENTES:

- INEGI, CARTA TOPOGRÁFICA F13D31E.
- INEGI, IMAGEN DIGITAL DE LA CARTA TOPOGRAFICA F13D31E
- INEGI, DATOS VECTORIALES F13D31E.
- INEGI, DATOS TOPONIMOS F13D31E.
- INEGI, TRAZA URBANA ESTATAL PANUCO
- SECRETARIA DE OBRAS PÚBLICAS DE GOBIERNO DEL ESTADO.
- PRESIDENCIA MUNICIPAL DE PANUCO

NOTAS:

1.- REPRESENTACIÓN DE CURVAS DE NIVEL: 10 MTS.
2.- PROYECCIÓN Y CUADRÍCULA UNIVERSAL TRANSVERSA DE MERCATOR: DATUM ITRF92.

CUADROS DE LOCALIZACION

ESTADO | MUNICIPIO | LOCALIDAD

ESCALA GRÁFICA: 0 10 20 30 40 50 60 70 80 90 100 110 120 130 140 150 160 170 180 190 200

APROBÓ: ING. RUBEN SALDIVAR MONTALVO
REVISÓ: ING. RAMIRO ENRIQUEZ LOPEZ MARTAN
DIBUJÓ: DEL CARLOS ALBERTO RODRIGUEZ TRUJILLO
ELABORÓ: DEPARTAMENTO DE PLANEACIÓN URBANA

ESCALA: 1 : 1,000 | FECHA: 17 - MARZO - 2010

Vientos dominantes. Orientación

SECRETARIA DE OBRAS PUBLICAS DE GOBIERNO DEL ESTADO
DIRECCION DE PLANEACION Y DESARROLLO URBANO
DIRECCION DE OBRAS PUBLICAS MUNICIPALES

PROGRAMA DE DESARROLLO URBANO DEL CENTRO DE POBLACION DE PANUCO 2010 - 2030

CARTA URBANA

Amalia D. García Medina
Gobernadora del Estado de Zacatecas

Lic. Octavio Mecías Solís
Secretario General de Gobierno

L.C. Benjamín Núñez Cáceres
Presidente Municipal de Pánuco

Arq. Héctor Castañeda Quintarilla
Secretario de Obras Públicas

AYUNTAMIENTO PANUCO 2007-2010