GOBIERNO DEL ESTADO DE ZACATECAS

H. AYUNTAMIENTO DE TABASCO

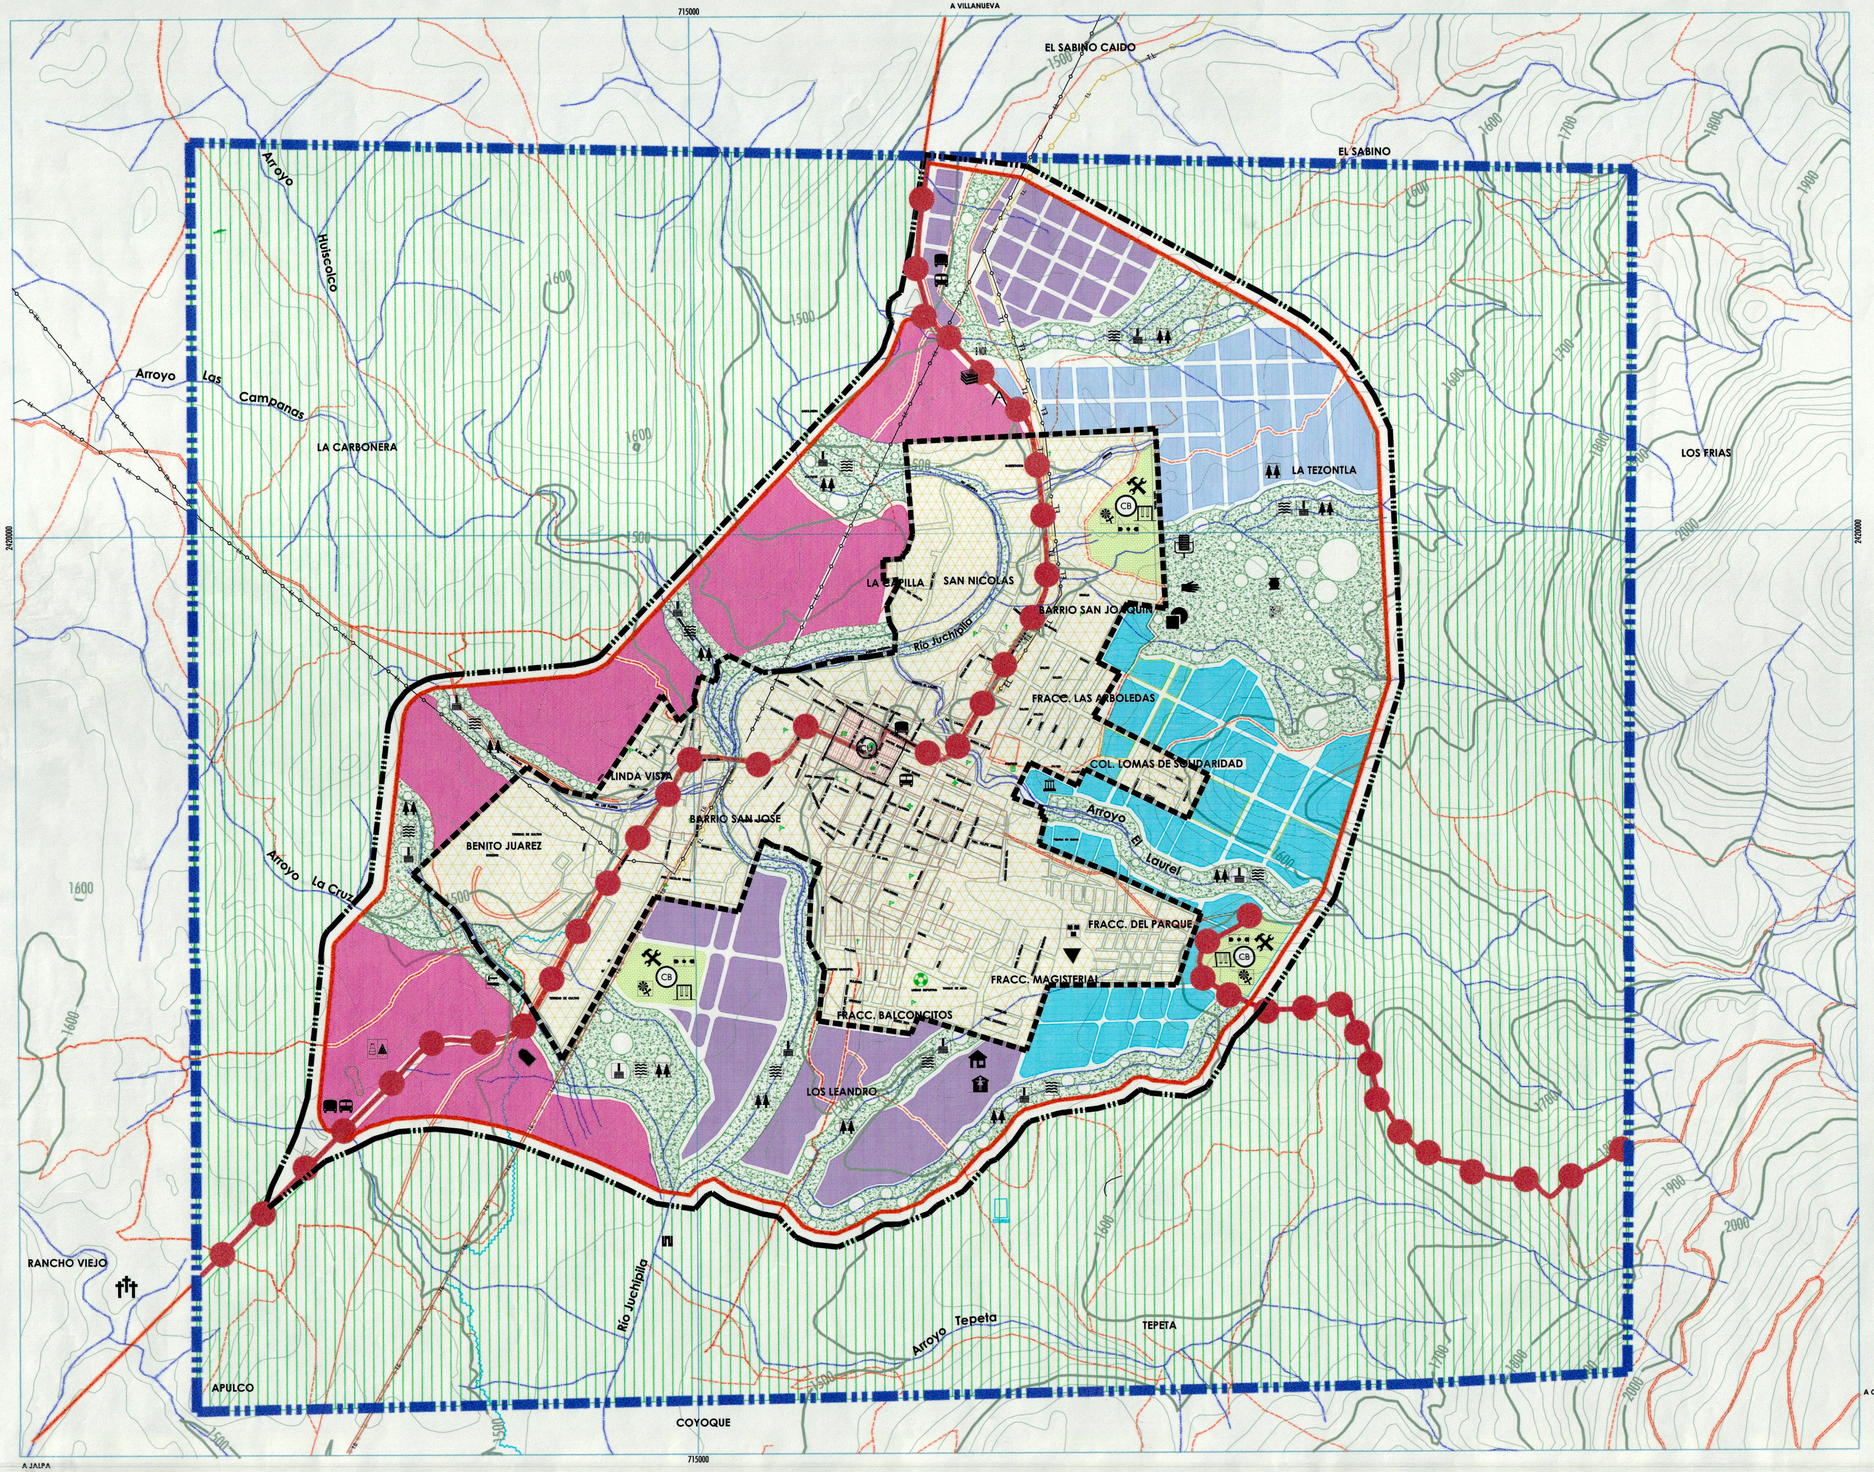

SIMBOLOGÍA:

COMPATIBILIDAD DE USOS Y DESTINOS

COMPATIBILIDAD DE USOS Y DESTINOS

P - PERMITIDO
C - CONDICIONADO
I - PROHIBIDO

USOS Y DESTINOS / DISTRITOS Y NUCLEOS ORDENADORES	HABITACIONAL	MIXTO	PARQUE URBANO	PATRIMONIO NATURAL	PRESERVACIÓN ECOLÓGICA	CENTRO URBANO	REDENSIFICACIÓN URBANA	CORREDOR URBANO	CENTRO DE BARRIO
VIVIENDA DENSIDAD ALTA	C	I	I	I	I	P	P	I	C
VIVIENDA DENSIDAD MEDIA	P	I	I	I	I	P	P	I	C
VIVIENDA DENSIDAD BAJA	P	I	I	I	I	P	C	I	C
VIVIENDA CAMPESTRE	I	I	I	I	I	I	I	I	I
INDUSTRIA PESADA	I	P	I	I	I	I	I	I	I
INDUSTRIA MEDIA	I	P	I	I	I	I	I	I	I
INDUSTRIA LIGERA	C	P	I	I	I	C	C	P	C
AGROINDUSTRIA	I	C	I	I	I	I	I	I	I
OFICINAS	C	C	C	I	I	P	C	C	C
EDUCACIÓN	C	C	C	I	I	C	C	C	P
CULTURA	C	C	C	I	I	C	C	C	P
SALUD	C	C	C	I	I	C	C	C	P
ASISTENCIA	C	C	C	I	I	C	C	C	P
COMERCIO DEPARTAMENTAL O ESPECIALIZADO	C	C	C	I	I	P	C	C	P
COMERCIO AL DETALLE	C	C	C	I	I	P	C	C	P
ABASTO	C	C	I	I	I	C	C	C	P
COMUNICACIÓN	C	C	C	I	I	C	C	C	P
TRANSPORTE	C	C	C	I	I	C	C	C	P[7]
MANTENIMIENTO	I	P	I	I	I	I	I	I	I
SEGURIDAD	C	C	C	C[1]	C	C	C	C	C[8]
RECREACIÓN Y DEPORTE	C	C	C	I	I	C	C	C	C
PREPARACIÓN Y VENTA DE ALIMENTOS	C	C	C	I	I	C	C	C	C
TURISMO	C	C	C	I	I	C	C	C	C
TRABAJO ZOOTÉCNICO	I	I	C	I	I	I	I	I	I
CAMPAÑAS Y ESPECTÁCULOS	I	I	C	I	I	I	I	I	I
RELIGIÓN	I	I	I	I	I	C	I	I	I
ESPECIAL	I	I	I	I	I	C	I	I	I
INHUMACIÓN	I	I	I	I	I	C	I	I	I
CREMACIÓN	I	I	I	I	I	C	I	I	I
SERVICIOS DE ASEO	C	C	C	I	I	C	C	C	C
SERVICIOS DE LIMPIEZA	C	C	C	I	I	C	C	C	C
CULTO	C	C	C	I	I[2]	C	C	C	C
INVESTIGACIÓN	C	C	C	I	I	C	C	C	C
INFRAESTRUCTURA	C	C	C	C	C[4]	C	C	C	C
ELEMENTOS ORNAMENTALES	C	C	C	C	C	C	C	C	C
ACTIVIDADES EXTRACTIVAS	I	I	I	I	I	I	I	I	I
DEPÓSITO DE DESECHOS	I	I	I	I	I	I	I	I	I
AEROPECUARIO	I	I	I[3]	C	P	I	I	I	I

CENTRO DE BARRIO = CENTROS VECINALES DEL ESQUEMA DE SEGURIDAD ÓPTIMA; UNA CANTIDAD DE LOTES ADECUADA Y LOCALIZADA DE SEGURIDAD

[1] EXCEPTO CORRALES DE ANIMALES O CRIADERO.
[2] EN SU MODALIDAD DE FERIAS DE AUTOBUSES Y STAND DE TIAZE.
[3] UNICAMENTE EN SU MODALIDAD DE ESTACIONES DE MONITOREO.
[4] UNICAMENTE EN SU MODALIDAD DE ESTACIONES DE BOMBEO.
[5] EXCEPTO ANTENAS DE TELEFONIA CELULAR O RADIO.
[6] UNICAMENTE EN LA MODALIDAD DE VIVERO.

PROPUESTA DE OCUPACIÓN DEL DISTRITO HABITACIONAL

CORTO PLAZO | MEDIANO PLAZO | LARGO PLAZO | REDENSIFICACION

BASICA:

VIAS TERRESTRES:
CARRETERA
TERRACERIA
VEREDA
BRECHA
VIA DE FERROCARRIL

LINEAS DE CONDUCCIÓN:
TELEFONICA
TELEGRAFICA
ELECTRICA

CURVAS DE NIVEL:
2500 PRIMARIA
SECUNDARIA

LÍMITES:
AREA URBANA ACTUAL
AREA URBANA PROPUESTA
AREA DE ESTUDIO

RASGOS HIDROGRÁFICOS:
CUERPO DE AGUA PERENE
CUERPO DE AGUA INTERMITENTE
MANANTIAL
CORRIENTE QUE DESAPARECE
SALTO DE AGUA
CANAL
PRESA
BORDO
ACUEDUCTO

RASGOS CULTURALES
TRAZA URBANA
TEMPLO
CEMENTERIO
ESCUELAS
ASISTENCIA MEDICA
JARDIN
MERCADO
PRESIDENCIA MUNICIPAL
TORRE DE MICROONDAS
ESTACION DE SERVICIO (GASOLINERA)
LIENZO CHARRO
ARMA
ESTACION DE CARBURACION
EDIFICACIONES
BAGUERIO
UNIDAD DEPORTIVA

DESTINOS DE EQUIPAMIENTO

INFRAESTRUCTURA
BULEVAR DE ACCESO NORTE
PLANTA DE TRATAMIENTO

EDUCACIÓN
ESCUELA DE EDUCACION ESPECIAL PARA PERSONAS CON CAPACIDADES DIFERENTES
ESCUELA DE CAPACITACION PARA EL TRABAJO
ESCUELA SECUNDARIA TECNICA

CULTURA
BIBLIOTECA
AUDITORIO MUNICIPAL
CASA DE CULTURA

ASISTENCIA
UNIDAD BASICA DE REHABILITACIÓN FISICA
CENTRO SOCIAL POPULAR
CASA DE DIA PARA ADULTOS CON DISCAPACIDAD AUTOMOTRIZ
CASA DE ATENCION INFANTIL
CASA DE OFICIOS O ESCUELA TALLER

COMERCIO
TIANGUIS
TIENDA INSTITUCIONAL
BODEGA DE PRODUCTOS BASICOS

TRANSPORTE
PARADERO DE AUTOBUSES FORANEOS
PARADERO DE AUTOBUSES SUBURBANOS

RECREACIÓN
JUEGOS INFANTILES
INSTALACIONES DE LA FERIA
PARQUE DE BARRIO

DEPORTE
SALON DEPORTIVO
CANCHAS DEPORTIVAS

SERVICIOS URBANOS
CEMENTERIO

LAMPLEMENTO DE RIO O ARROYO
REFORZAMIENTO DE RIO O ARROYO
FORESTACION

CUADROS DE LOCALIZACION

ESTADO | MUNICIPIO | LOCALIDAD

FUENTES:
1 INEGI, CARTA TOPOGRAFICA F13D17. (IN FORMA DIGITAL)
2 INEGI, CONJUNTO DE DATOS VECTORIALES Y TOPONIMICOS
3 PRESIDENCIA MUNICIPAL DE TABASCO, ZAC.
4 SECRETARIA DE FINANZAS DE GOBIERNO DEL ESTADO
5 DIRECCION DE CATASTRO Y REGISTRO PUBLICO
6 SECRETARIA DE OBRAS PUBLICAS DE GOBIERNO DEL ESTADO

NOTAS:
1. ESQUEMATICAMENTE DE CURVAS DE NIVEL: 10 MTS.
2. EL LIMITE DE LA MANCHA URBANA ACTUAL SE TOMARON COMO BASE LOS LIMITES DE LOS AGEBS DE INEGI
3. PROTECCION Y CAUDRICULA CONVEXIAL TRANSVERSA DE MERCATOR NAD27

ESCALA GRÁFICA:
0 200 400 1,000
0 100 200 500 1,000

VIENTOS DOMINANTES | NORTE

ESCALA:	FECHA:	DIBUJO:	REVISO:	APROBO:
1:10,000	MARZO - 2007	ARQ. N.R.C.	ARQ. M.G.L.M.	ARQ. R. S. M.

SECRETARIA DE OBRAS PUBLICAS DE GOBIERNO DEL ESTADO
DIRECCION DE OBRAS Y SERVICIOS PUBLICOS MUNICIPALES

PROGRAMA DE DESARROLLO URBANO DEL CENTRO DE POBLACION DE TABASCO 2007 - 2017

CARTA URBANA

AMALIA D. GARCIA MEDINA
GOBERNADORA DEL ESTADO DE ZACATECAS

PROFR. LUIS HUMBERTO MEDINA JIMENEZ
PRESIDENTE MUNICIPAL DE TABASCO

PRESIDENCIA MUNICIPAL
TABASCO, ZAC

LUIS GERARDO ROMO FONSECA
SECRETARIO GENERAL DE GOBIERNO

ARQ. HECTOR CASTAÑEDO QUIRARTE
SECRETARIO DE OBRAS PUBLICAS

SECRETARIA DE OBRAS PUBLICAS