


ENTRANQUE CON CARRETERA A SALTILLO

A PÁNUCO

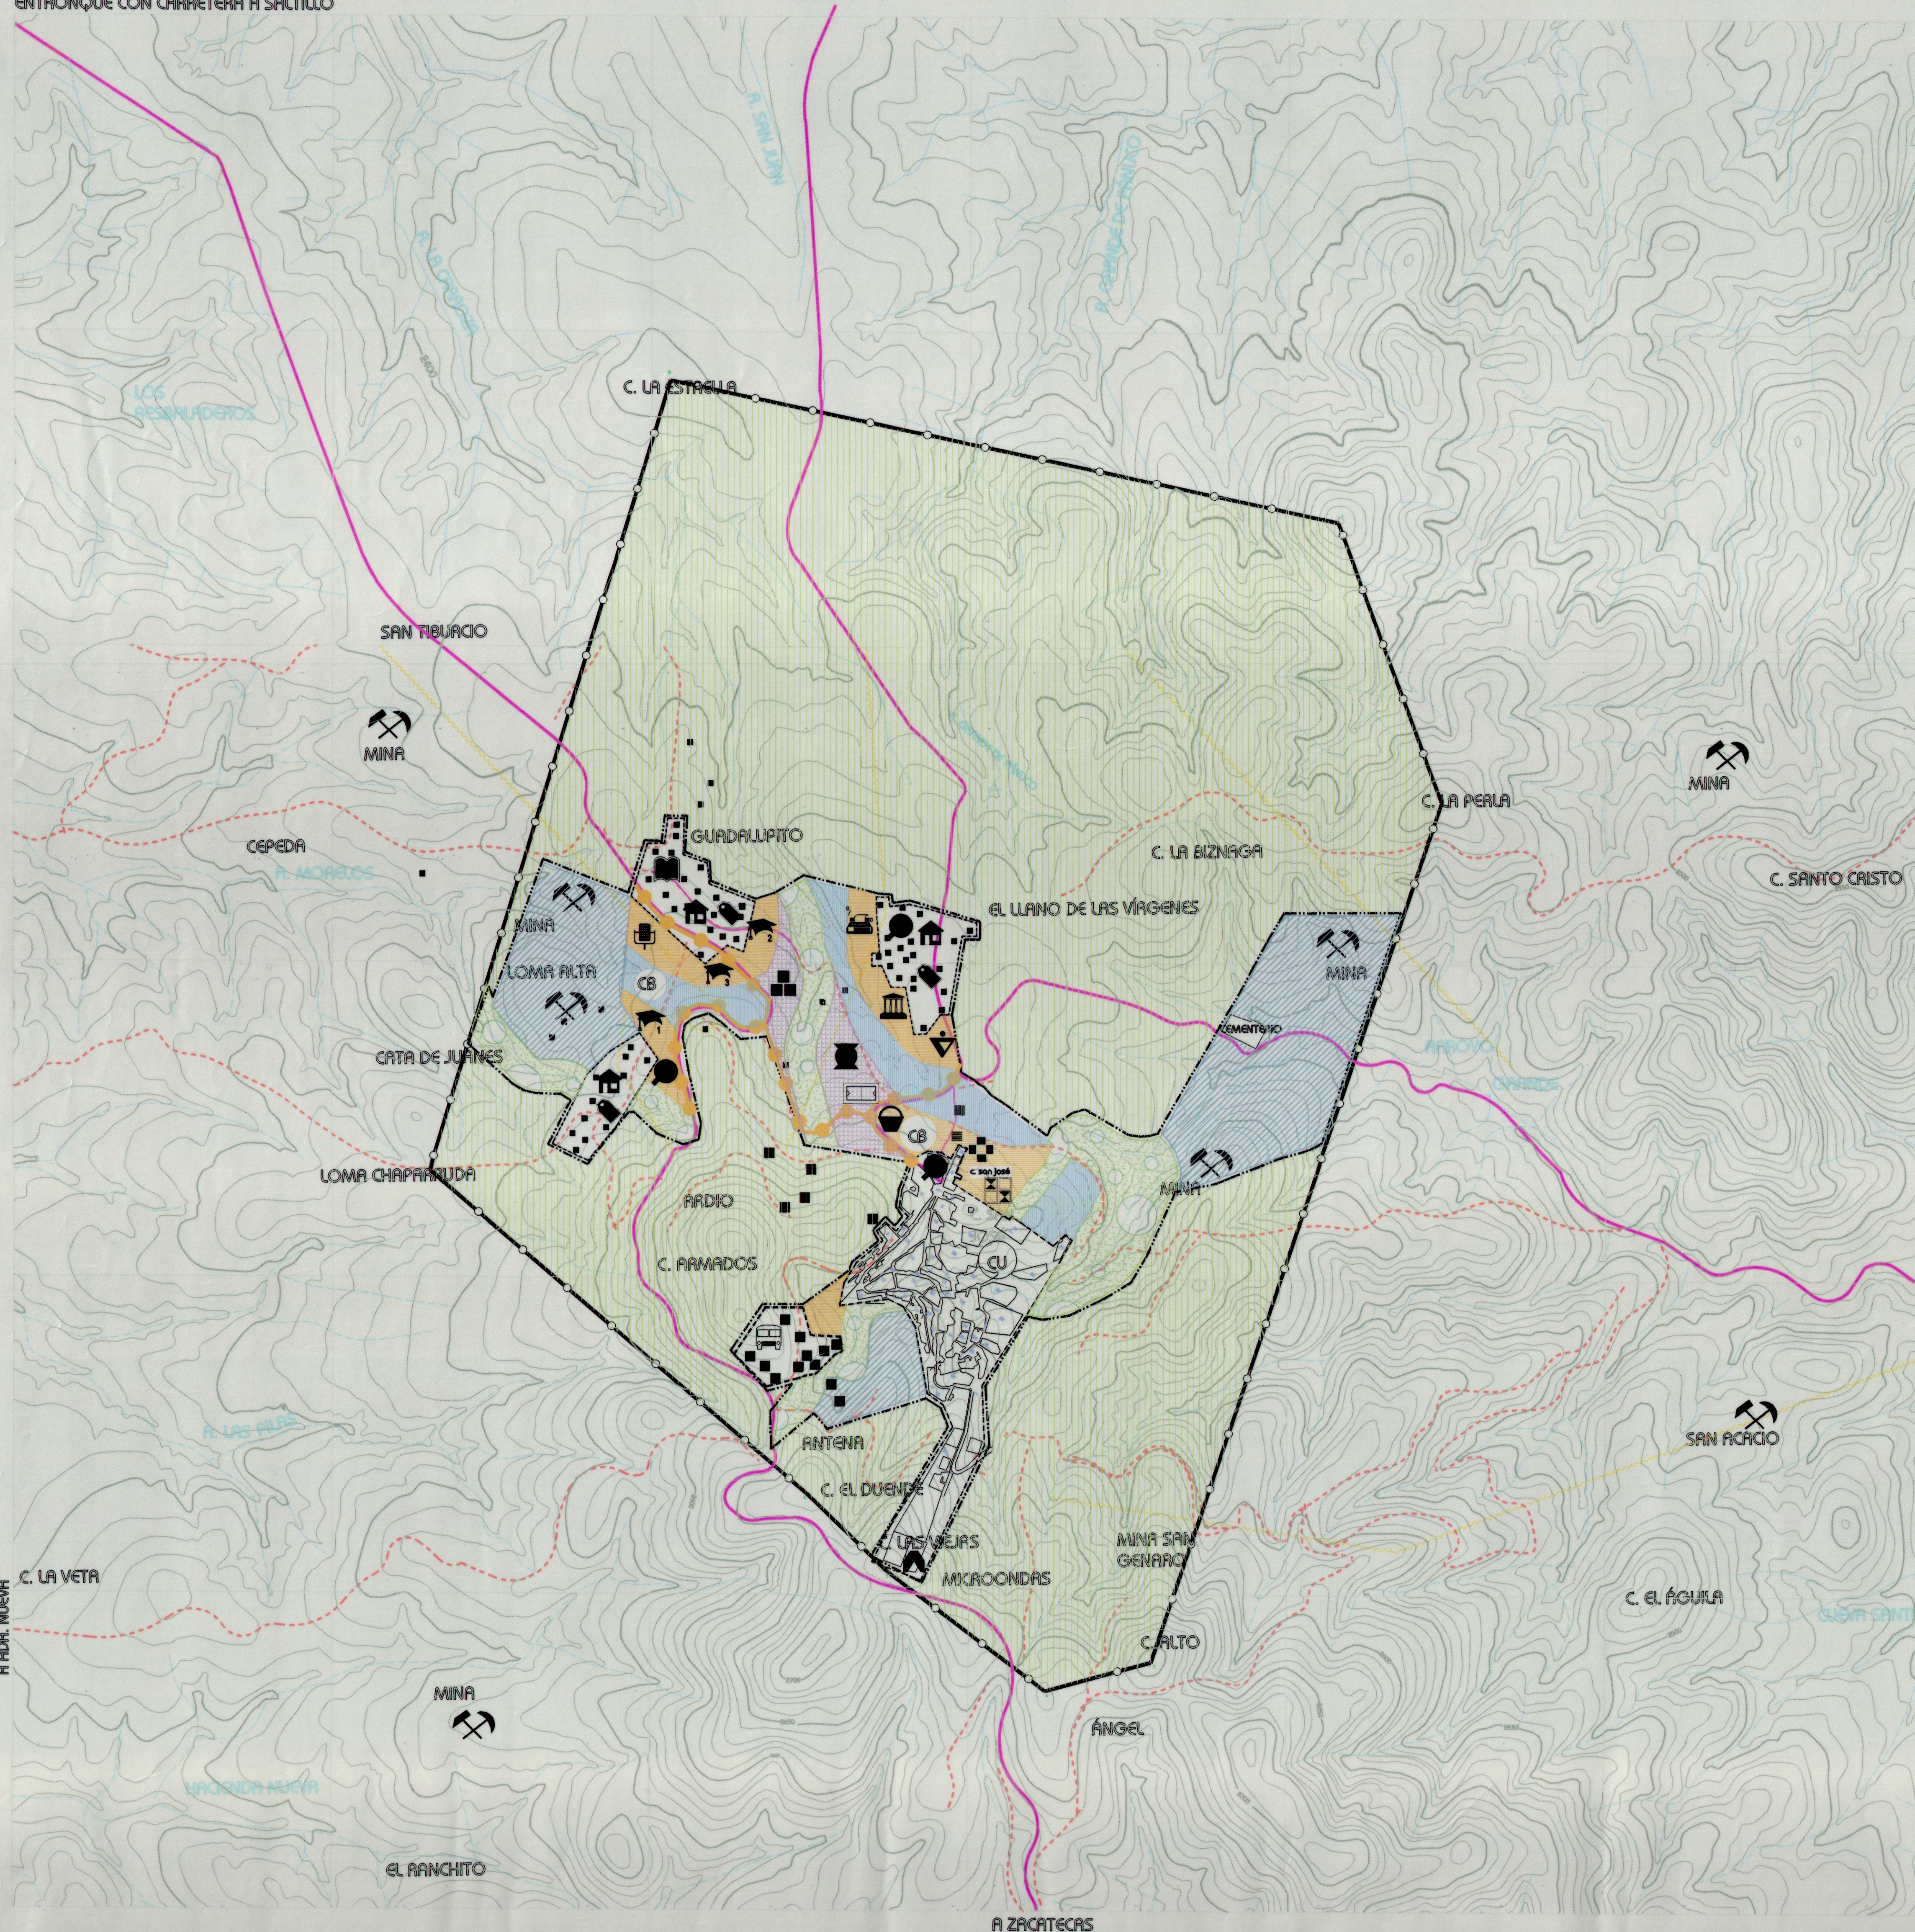

GOBIERNO DEL ESTADO DE ZACATECAS



H. AYUNTAMIENTO DE
VETAGRANDE

SIMBOLOGÍA:

COMPATIBILIDAD DE USOS Y DESTINOS DE SUELO

USOS Y DESTINOS	DISTRITOS						
	HABITACIONAL	PARQUE URBANO	PRESERVACIÓN ECOLÓGICA	CENTRO URBANO	CENTRO DE BARRIO	INDUSTRIAL	CORREDOR URBANO
P - PERMITIDO							
C - CONDICIONADO							
I - INCOMPATIBLE							
VIVIENDA	P	I	I	P	C	I	I
INDUSTRIA MEDIA Y PESADA	I	I	I	I	P	I	I
INDUSTRIA LIGERA	C	I	I	C	P	C	C
OFICINAS	C	C	I	P	P	C	C
EDUCACIÓN Y CULTURA	C	C	C	C	C	I	C
SALUD Y ASISTENCIA	C	C	C	C	C	I	C
COMERCIO	C	C	I	P	P	I	P
ABASTO	I	I	C	I	I	I	C
COMUNICACIONES	C	C	C	C	C	I	C
TRANSPORTE	C	C	C	C	C	C	C
MANTENIMIENTO	I	I	I	C	C	C	C
SEGURIDAD	C	C	P	C	C	C	C
RECREACIÓN Y DEPORTE	C	P	P	C	C	I	C
PREPARACIÓN Y VENTA DE ALIMENTOS	C	C	C	C	C	I	C
TURISMO	C	C	C	C	C	I	C
CONVENCIÓN Y ESPECTÁCULOS	I	P	I	P	C	I	C
RECLUSIÓN	I	I	C	I	I	I	I
ESPECIAL	I	I	C	I	I	C	C
INFRAESTRUCTURA	I	I	C	I	I	I	I
CULTO	C	C	C	C	C	I	C
INVESTIGACIÓN	C	C	C	C	C	C	C
DEPÓSITO DE DESECHOS	I	I	C	I	I	C	I

CENTRO DE BARRIO A CONSTITUIRSE CON OFICINAS DE AGUA POTABLE, TELÉFONOS, CFE, PARQUE CON JUEGOS INFANTILES, DOS GRUPOS, CENTRO DE SALUD, MERCADO Y PLAZA DE USOS MÚLTIPLES.

PROPUESTA DE OCUPACIÓN DEL DISTRITO HABITACIONAL

CORTO PLAZO MEDIANO PLAZO LARGO PLAZO

DESTINOS DE INFRAESTRUCTURA

AGUA POTABLE: TRAZO DE PLANEAMIENTO, OPTIMIZACIÓN. ALCANTARILLADO: DESAGÜE, PLANTA DE TRATAMIENTO. ENERGÍA ELÉCTRICA: CONDUCCIÓN DE. VALUACIÓN: PRIMARIA O REGIONAL, TERRESTRE.


DESTINOS DE EQUIPAMIENTO

TERMINAL DE AUTOBUSES SUBURBANOS, CENTRO DE SALUD, OFICINAS DE REPRESENTACIÓN DE JAPAZ, CFE Y TELMEX, OFICINA DELEGACIONAL, CERESO, CENTRO SOCIAL POPULAR, CASA DE LA CULTURA, TIENDA INSTITUCIONAL, PLAZA DE USOS MÚLTIPLES, MERCADO, JARDÍN DE NIÑOS, ESCUELA PRIMARIA, ESCUELA PREPARATORIA, TELESICUNDARIA, BIBLIOTECA REGIONAL, JUEGOS INFANTILES, PARQUE RECREATIVO, PLAZA CIVICA, CANCHA DEPORTIVA.


LÍMITES

ÁREA URBANA ACTUAL, ÁREA URBANA PROPUESTA, ÁREA DE ESTUDIO.

EQUIDISTANCIA DE CURVAS DE NIVEL: 10 mts.

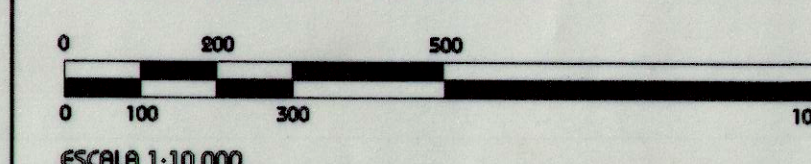

ESCALA 1:10,000

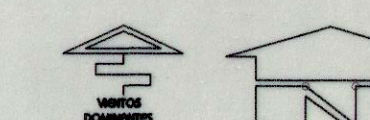

FUENTE DE TRAZA URBANA: DIRECCIÓN DE CATASTRO Y REGISTRO PÚBLICO DE LA PROPIEDAD Y EL COMERCIO.

PROGRAMA DE DESARROLLO URBANO DEL CENTRO DE POBLACIÓN DE

VETAGRANDE, ZAC.
2001-2011

CARTA URBANA

C. LIC. PEDRO ANTONIO, PARA COORDINAR CONSTITUCIÓN DEL DISTRITO DE ZACATECAS

C. PEDRO ANTONIO, PARA COORDINAR CONSTITUCIÓN DEL DISTRITO DE ZACATECAS

C. LIC. PEDRO ANTONIO, PARA COORDINAR CONSTITUCIÓN DEL DISTRITO DE ZACATECAS

PRESIDENCIA MUNICIPAL VETAGRANDE, ZAC.

C. LIC. PEDRO ANTONIO, PARA COORDINAR CONSTITUCIÓN DEL DISTRITO DE ZACATECAS