


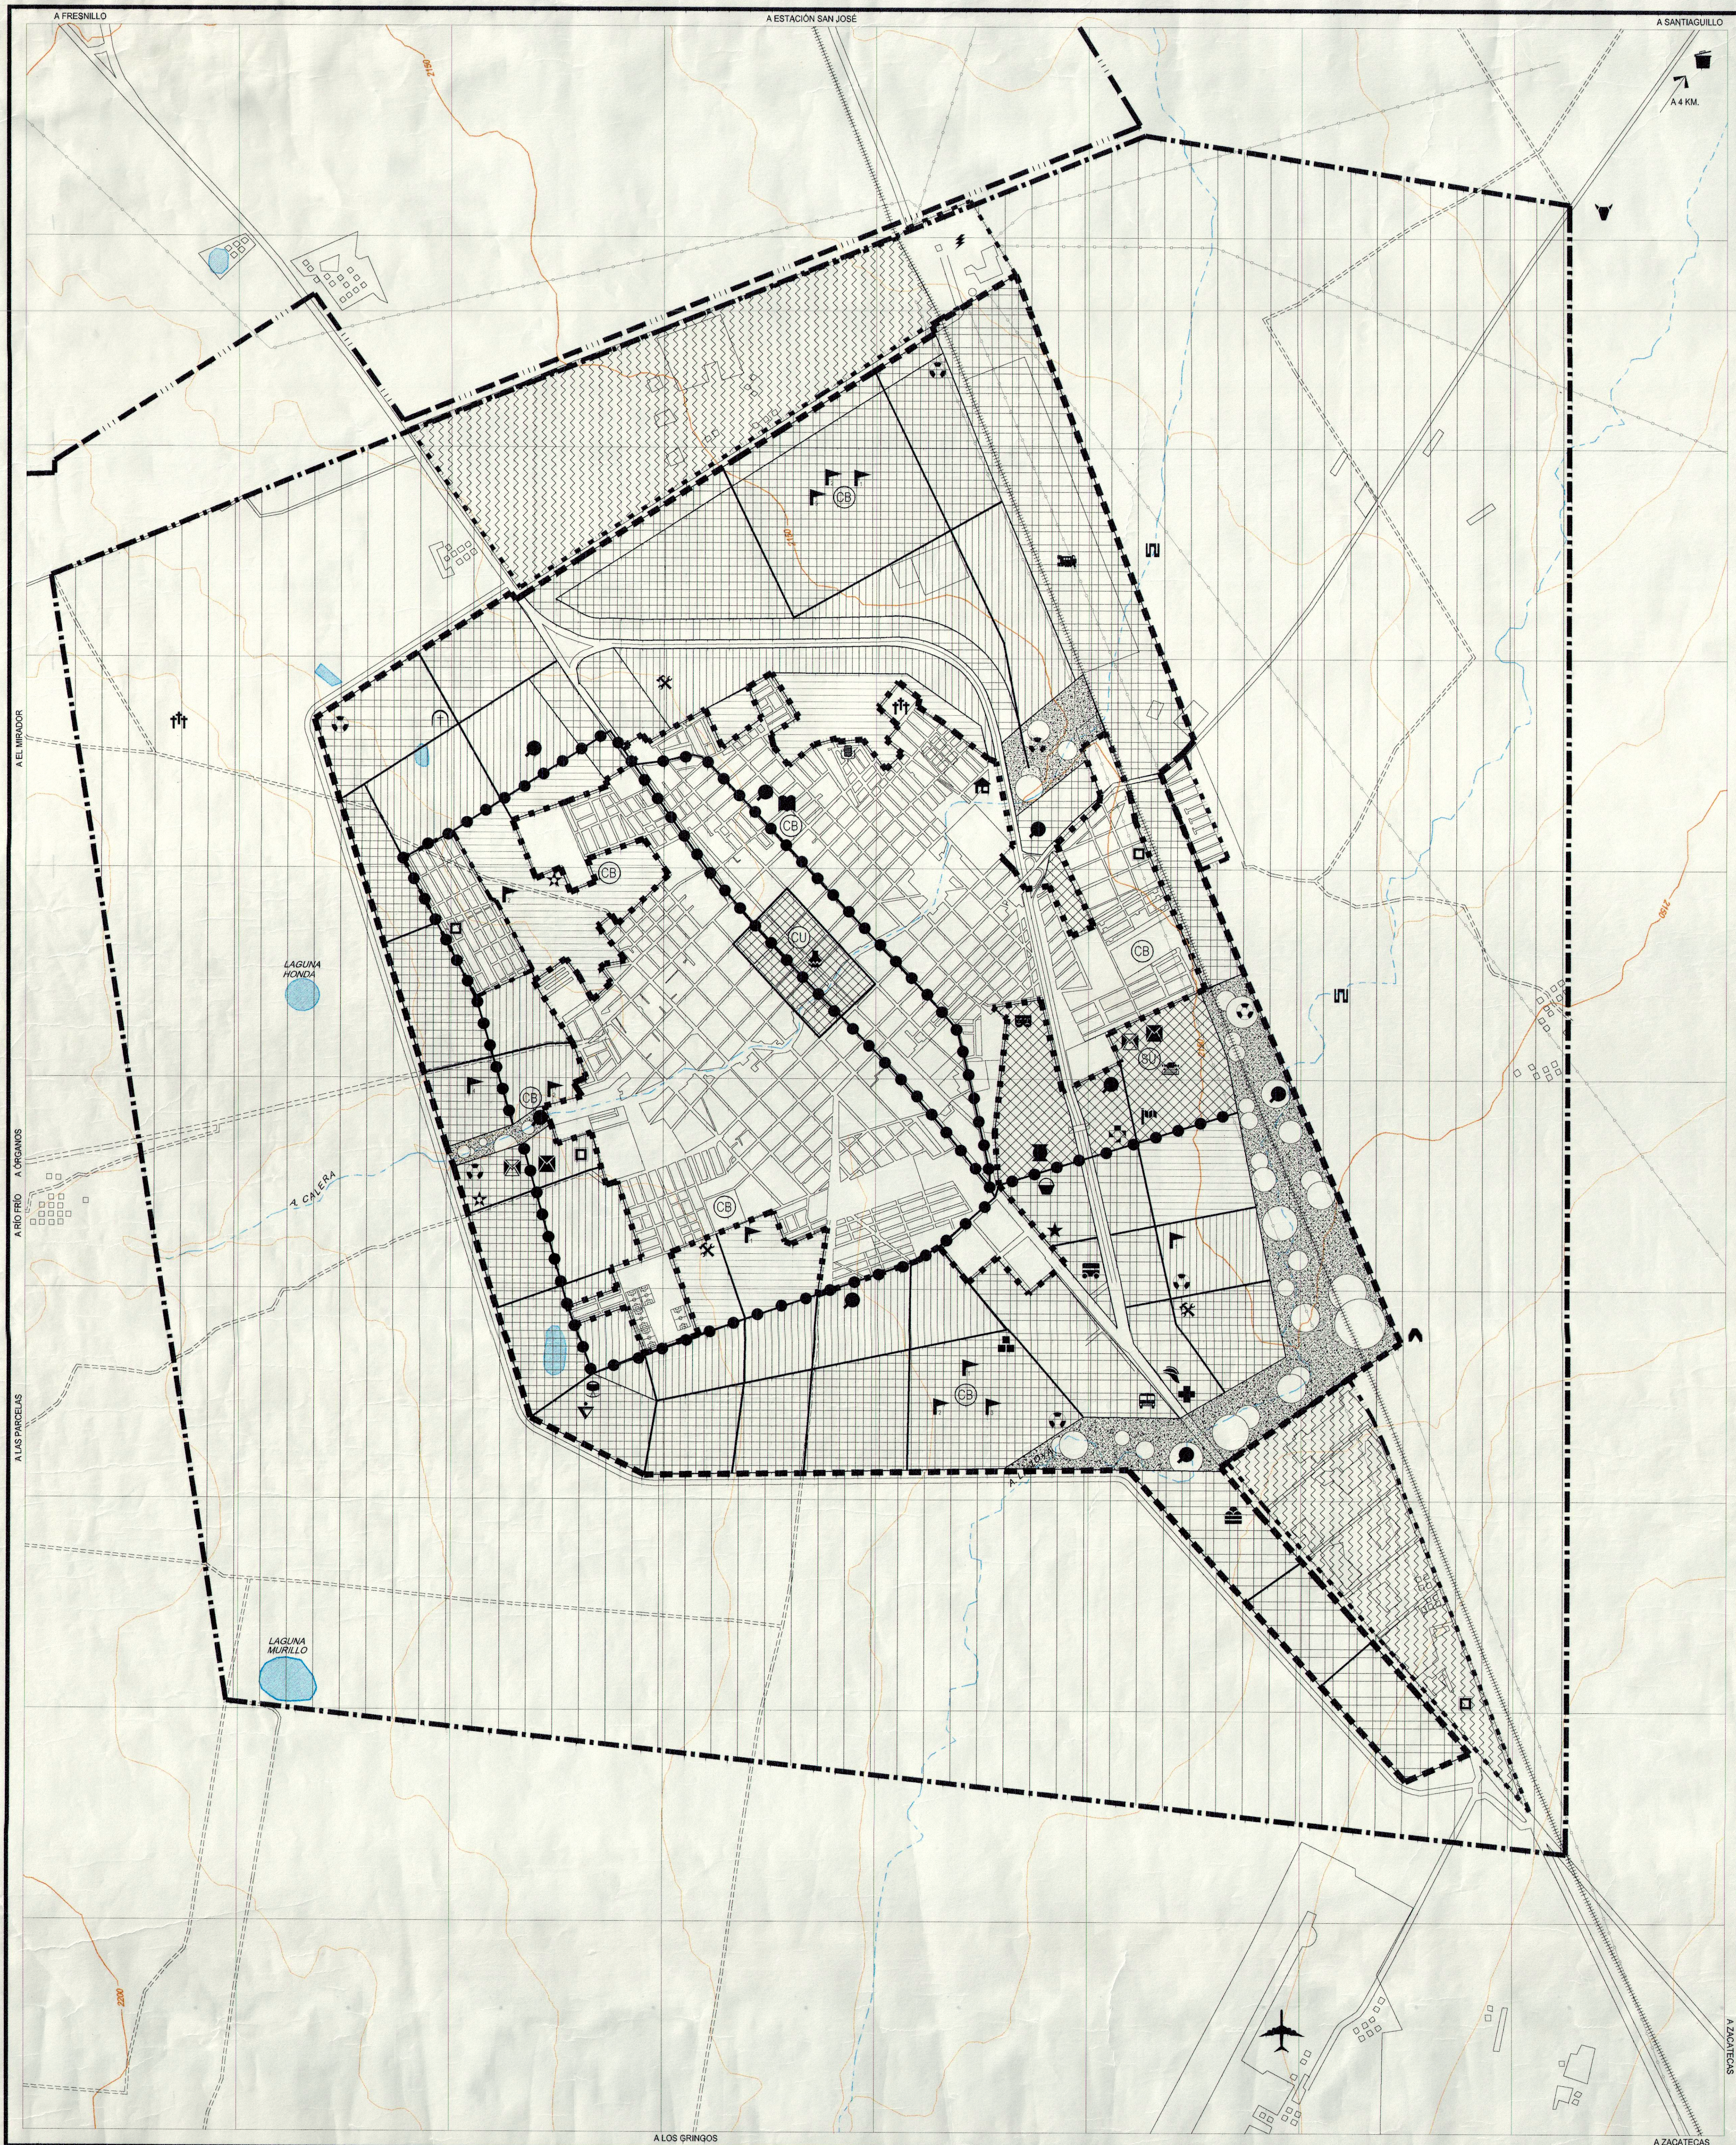

GOBIERNO DEL ESTADO DE ZACATECAS



H. AYUNTAMIENTO DE CALERA

SIMBOLOGÍA:

CUADRO DE COMPATIBILIDAD

USOS Y DESTINOS	DISTRITOS									
	HABITACIONAL	COMERCIO Y OFICINAS	SERVICIOS	PARQUE URBANO	INDUSTRIAL	PRESERVACIÓN ECOLÓGICA	CENTRO URBANO	SUBCENTRO URBANO	CORREDOR URBANO	CENTRO DE BARRIO
P - PERMITIDO	P	C	I	I	I	I	C	C	C	C
C - CONDICIONADO	I	I	I	I	I	P	I	I	I	I
I - INCOMPATIBLE	I	I	I	I	I	I	I	I	I	I
VIVIENDA	P	C	I	I	I	I	C	C	C	C
VIVIENDA CAMPESTRE	I	I	I	I	I	P	I	I	I	I
INDUSTRIA PESADA	I	I	I	I	I	P	I	I	I	I
INDUSTRIA MEDIA	I	I	C	I	P	C	I	I	I	I
INDUSTRIA LIGERA	C	I	C	I	C	C	I	I	C	C
AGROINDUSTRIA	I	I	C	I	C	C	I	I	C	C
OFICINAS	C	C	P	C	C	C	I	C	P	C
EDUCACIÓN Y CULTURA	C	C	C	C	C	I	I	C	P	C
SALUD Y ASISTENCIA	C	C	C	C	C	I	I	C	P	C
COMERCIO ESPECIALIZADO	I	P	C	C	C	I	I	C	P	I
COMERCIO AL DETALLE	C	C	C	C	C	I	I	C	C	P
ABASTO	I	I	P	I	C	C	C	I	C	I
TRANSPORTE Y COMUNICACIÓN	C	C	C	C	C	C	C	C	C	C
MANTENIMIENTO	I	I	P	I	C	C	C	I	C	I
SEGURIDAD	C	C	C	C	C	C	C	C	C	C
RECREACIÓN Y DEPORTE	C	C	C	C	P	I	C	C	C	C
PREP. Y VENTA DE ALIMENTOS	C	C	C	C	C	I	C	C	C	C
TURISMO	C	C	C	C	C	I	C	C	C	C
CONVIVENCIA Y ESPECTÁCULOS	I	C	C	C	I	I	C	C	C	I
RECLUSIÓN	I	I	I	I	I	C	I	I	I	I
ESPECIAL	I	I	I	I	I	C	I	I	I	I
INHUMACIÓN	I	I	I	I	I	C	I	I	I	I
CULTO	C	C	C	C	I	C	C	C	C	C
INFRAESTRUCTURA	C	C	C	C	C	C	C	C	C	C
INVESTIGACIÓN	I	C	C	C	C	C	C	C	C	I
DEPÓSITO DE DESHECHOS	I	I	I	I	I	C	I	I	I	I
AGROPECUARIO	I	I	I	I	I	P	I	I	I	I

PROPUESTA DE OCUPACIÓN DEL DISTRITO HABITACIONAL

CORTO PLAZO MEDIANO PLAZO LARGO PLAZO

DESTINOS DE INFRAESTRUCTURA

AGUA POTABLE: CONDUCCIÓN, TANQUE DE ALMACENAMIENTO, CAPTACIÓN. ALCANTARILLADO: CONDUCCIÓN, DESCARGA, PLANTA DE TRATAMIENTO. ENERGÍA ELÉCTRICA: CONDUCCIÓN, SUBESTACIÓN. VIALIDAD: PRIMARIA O REGIONAL, VÍA FERREA, VIALIDAD PROPUESTA.

DESTINOS DE EQUIPAMIENTO

CENTRO DE INTEGRACIÓN JUVENIL, RECREACIÓN, INSTALACIONES DE LA FERIA, DEPORTE, COMANDANCIA DE POLICÍA, CASETA DE SEGURIDAD PÚBLICA, CENTRAL DE BOMBEROS, UNIDAD DE URGENCIAS, CEMENTERIO, OFICINAS GUBERNAMENTALES, BASURERO, RASTRO. UNIDAD BÁSICA DE ABASTO, MERCADO, SUCURSAL DE CORREOS, SUCURSAL DE TELEGRAFOS, PALACIO MUNICIPAL, CENTRAL DE AUTOBUSES, JARDÍN DE NIÑOS, ESCUELA PRIMARIA, ESCUELA SECUNDARIA, ESCUELA PREPARATORIA, TEATRO. ESTACIÓN DEL FERROCARRIL, CAPACITACIÓN PARA EL TRABAJO, BIBLIOTECA, AUDITORIO, MUSEO, CLÍNICA-HOSPITAL, GUARDERÍA, ASILO DE ANCIANOS, CASA CUNA, TERMINAL DE AUTOBUSES, VELATORIO PÚBLICO, RECLUSIÓN.

LÍMITES

ÁREA URBANA ACTUAL, ÁREA URBANA PROPUESTA, MUNICIPAL, ÁREA DE ESTUDIO.

EQUIDISTANCIA DE CURVAS DE NIVEL: 10 mts. ESCALA 1:12,500.

VIENTOS DOMINANTES.



PROGRAMA DE DESARROLLO URBANO DEL CENTRO DE POBLACIÓN VÍCTOR ROSALES, CALERA, ZAC. 2000-2010

CARTA URBANA

C. LIC. RICARDO MONREAL AYLA, GOBERNADOR CONSTITUCIONAL DEL ESTADO DE ZACATECAS.

C. ING. MANUEL REVELLES HERNÁNDEZ, PRESIDENTE MUNICIPAL DE CALERA.

C. LIC. ARTURO NAHLE GARCÍA, SECRETARIO GENERAL DE GOBIERNO.

C. ARQ. HÉCTOR CASTAÑEDO QUIRANTE, SECRETARIO DE DESARROLLO URBANO, COMUNICACIONES Y OBRAS PÚBLICAS.