



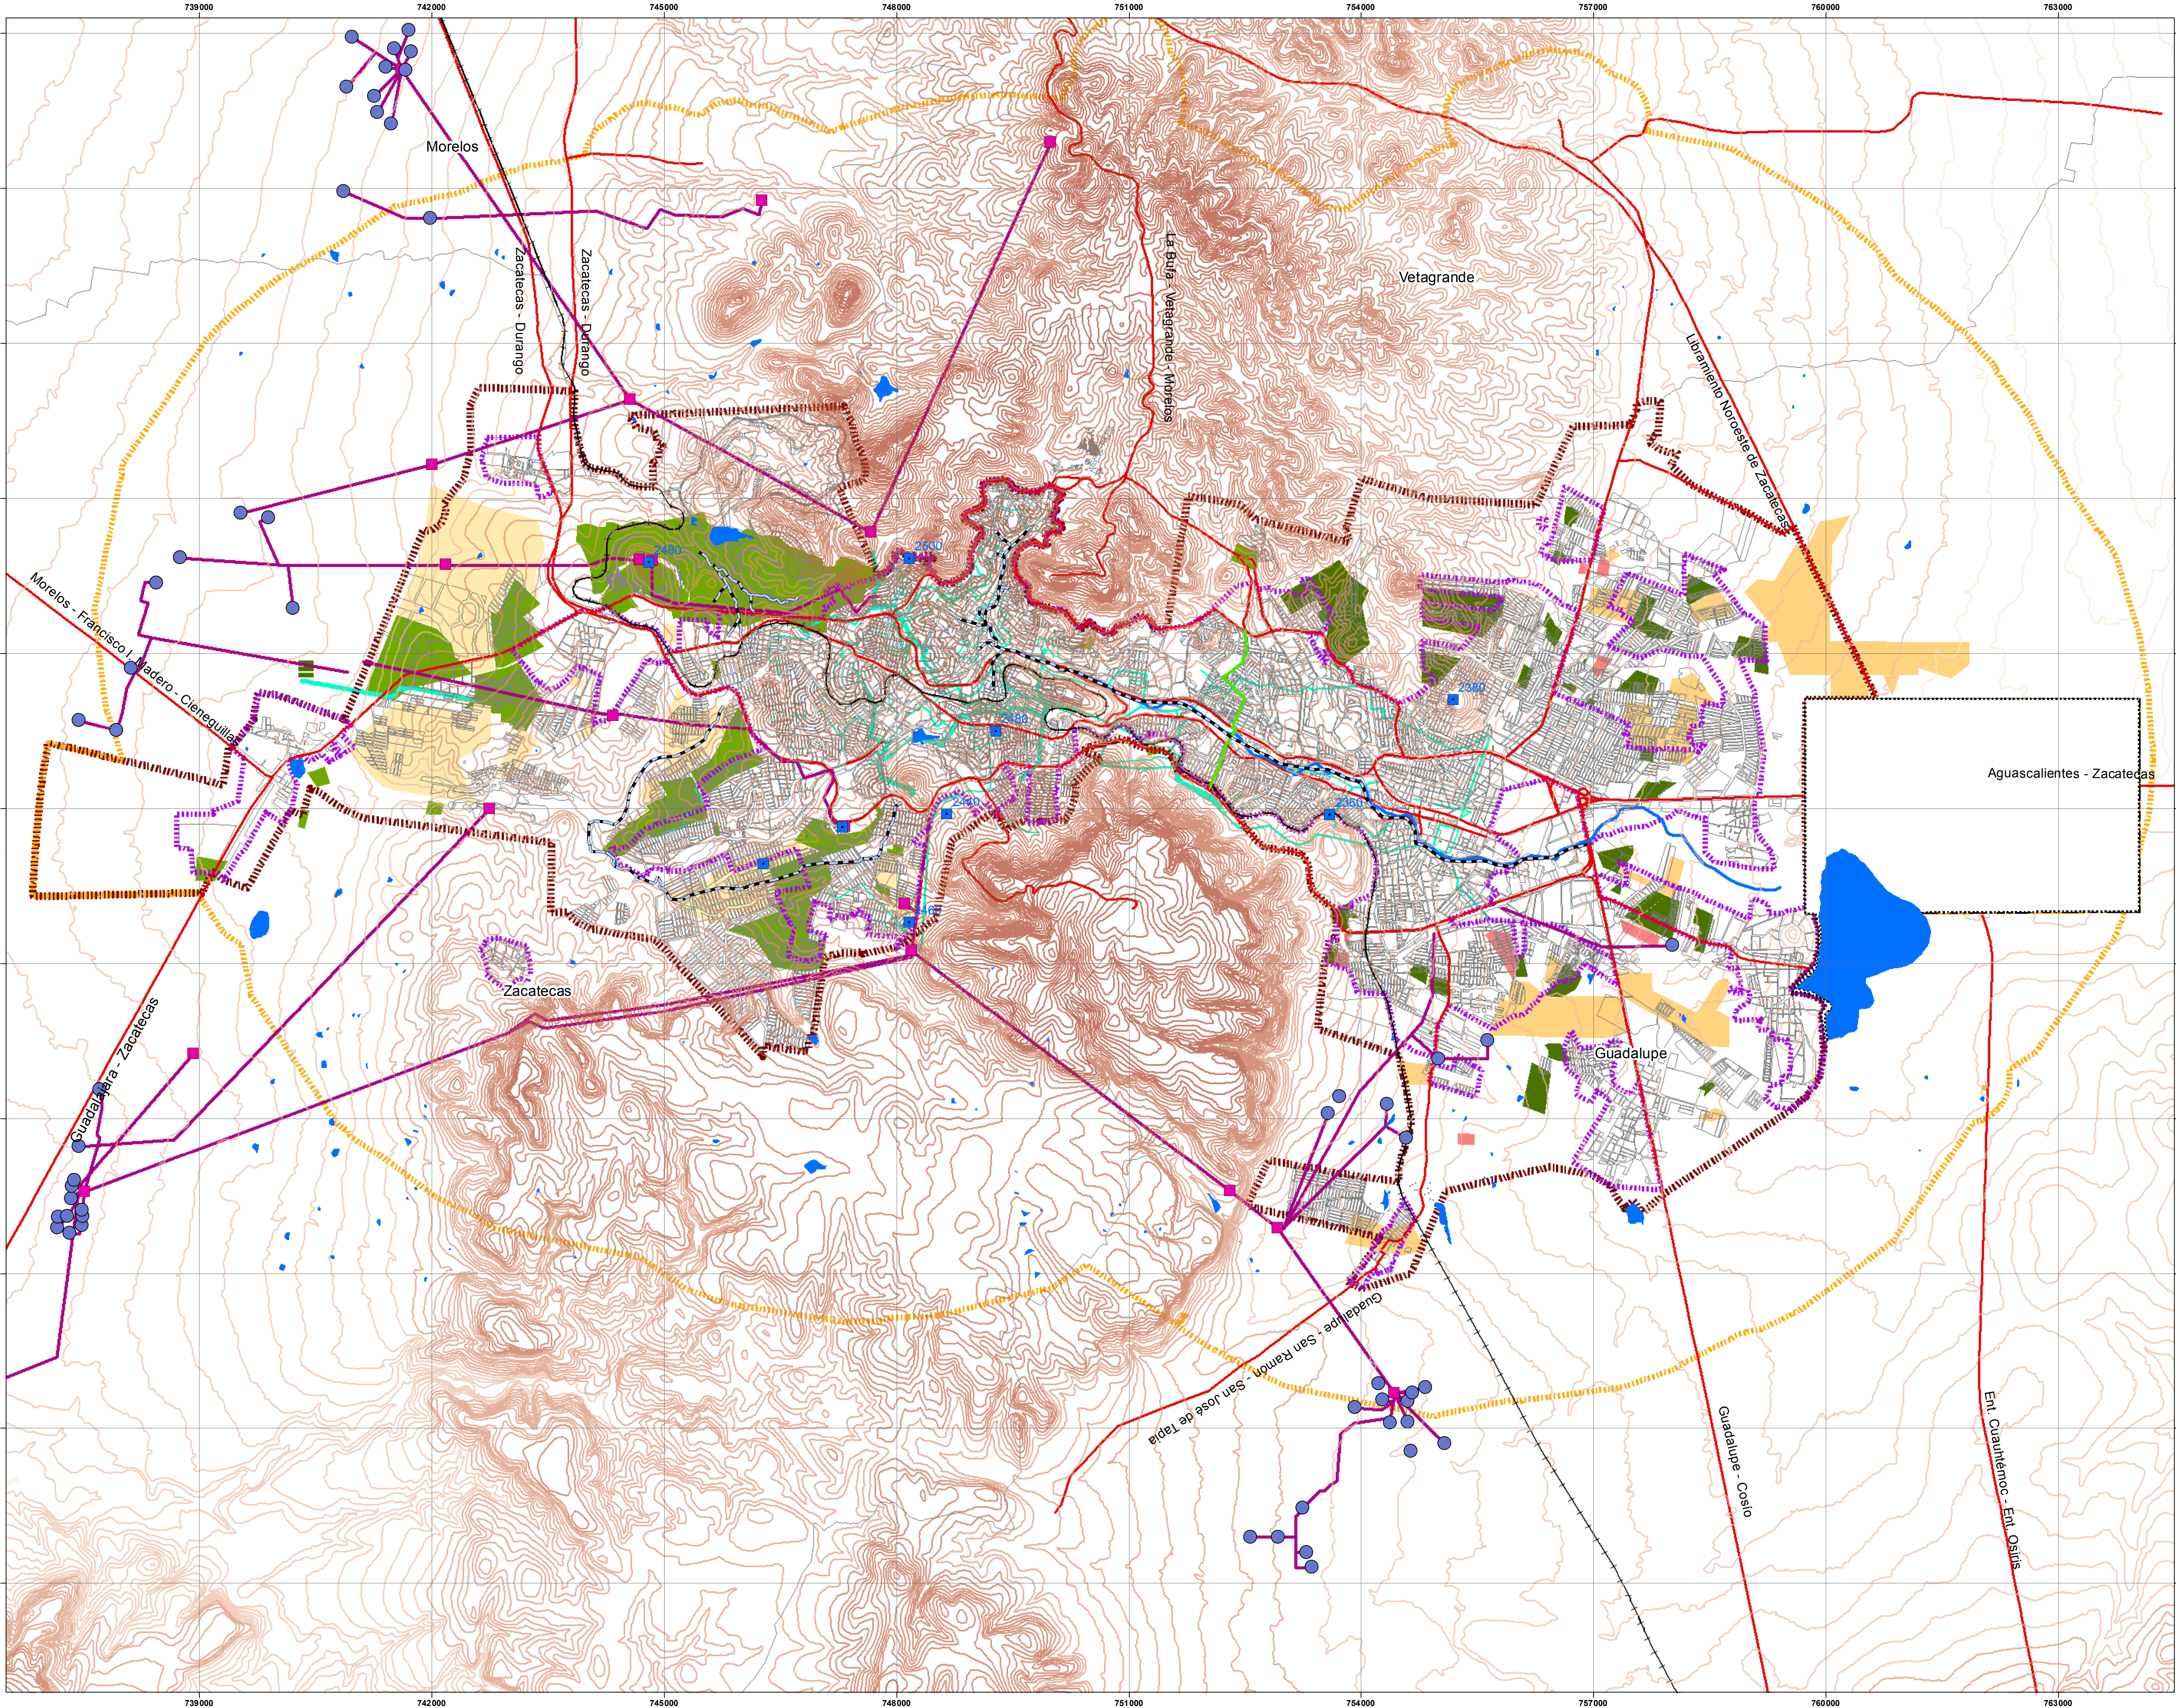



SUBSECRETARÍA DE DESARROLLO URBANO Y ORDENAMIENTO DEL TERRITORIO

SECRETARÍA DE INFRAESTRUCTURA DEL GOBIERNO DEL ESTADO DE ZACATECAS

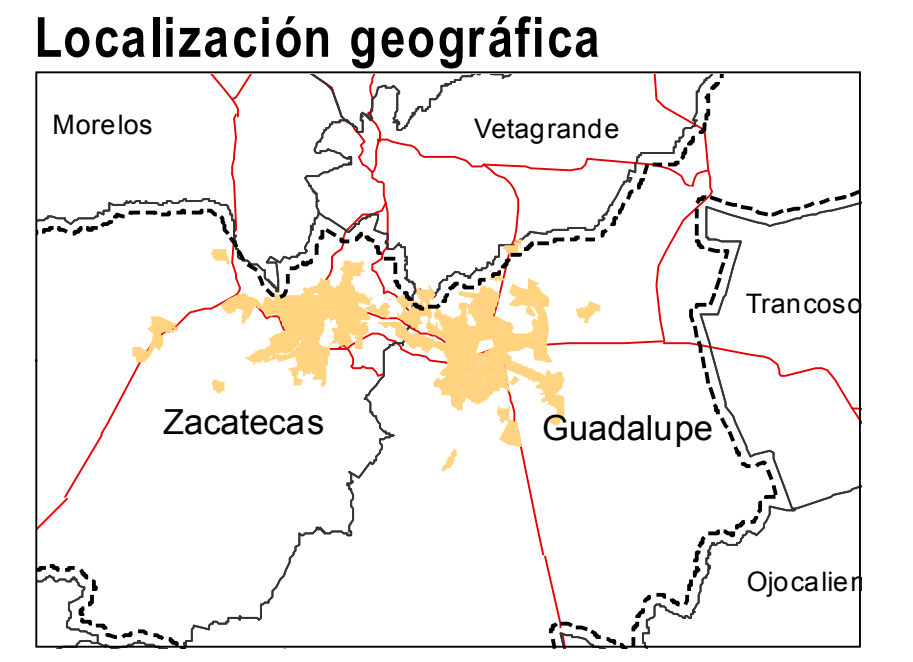

Simbología

Infraestructura Hidráulica

- Tubería 8 pulgadas
- Tubería 12 pulgadas
- Tubería 16 pulgadas
- Tubería 35 pulgadas

Factibilidad de agua y drenaje

- Tanques cajas de agua
- Tanque de rebombeo de agua
- Pozo en servicio
- Líneas de conducción

Factibilidad_Zacatecas_Guadalupe

FAC

- Factibilidad negativa Zacatecas
- Factibilidad Negativa Guadalupe
- Factibilidad positiva Zacatecas
- Factibilidad positiva Guadalupe
- Factibilidad potencial Guadalupe
- Factibilidad potencial Zacatecas

Otros rasgos

- Bovedas
- Ferrocarril
- Arroyo de la Plata
- Vías de comunicación
- Límite Mpal Catastro
- Taza Urbana Guadalupe Zacatecas
- Límite municipal
- Perímetro Parcial Circundante a la Planta de Almacenamiento Recibo PEMEX

Curvas de nivel (msnm)


- Límite de área urbana actual
- Límite del área de estudio
- Límite área urbana propuesta
- Cuerpo de agua
- 2060 - 2190
- 2191 - 2310
- 2311 - 2430
- 2431 - 2550
- 2551 - 2720

Escala: 1:35,000



Proyección: Transversa de Mercator
Datum: WGS 1984 UTM Zona 18N
Elevación: 5000.00 Norte Absoluto
Meridiano central: -105.000000
Factor Escala: 0.999900
Latitud de origen: 0
Unidad de medida: Metros

Julio-Agosto 2016

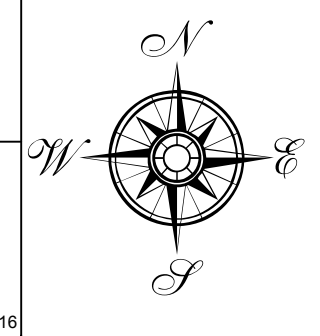

PROGRAMA DE DESARROLLO URBANO
DE ZACATECAS - GUADALUPE (2016-2040)

D5 INFRAESTRUCTURA

LIC. MIGUEL ALEJANDRO ALONSO REYES
GOBERNADOR DEL ESTADO DE ZACATECAS

LIC. JAIME SANTOYO CASTRO
SECRETARIO GENERAL DE GOBIERNO

ARQ. JOSÉ FRANCISCO IBARGÜENGOTIA
SECRETARIO DE INFRAESTRUCTURA DEL ESTADO DE ZACATECAS

M.C. ALFREDO SALAZAR DE SANTIAGO
PRESIDENTE MUNICIPAL ZACATECAS

LIC. ROBERTO LUEVANO RUIZ
PRESIDENTE MUNICIPAL GUADALUPE

Arq. Luis Mario Baez Vázquez
Subsecretario de Desarrollo Urbano

Dr. Boris Graebord
Cajón de México
Arq. María Guadalupe López Merchán
Directora de Desarrollo Urbano



SINPRA

EL COLEGIO DE MÉXICO

Centro de Inteligencia Territorial (CITE) y Dirección de Desarrollo Urbano