




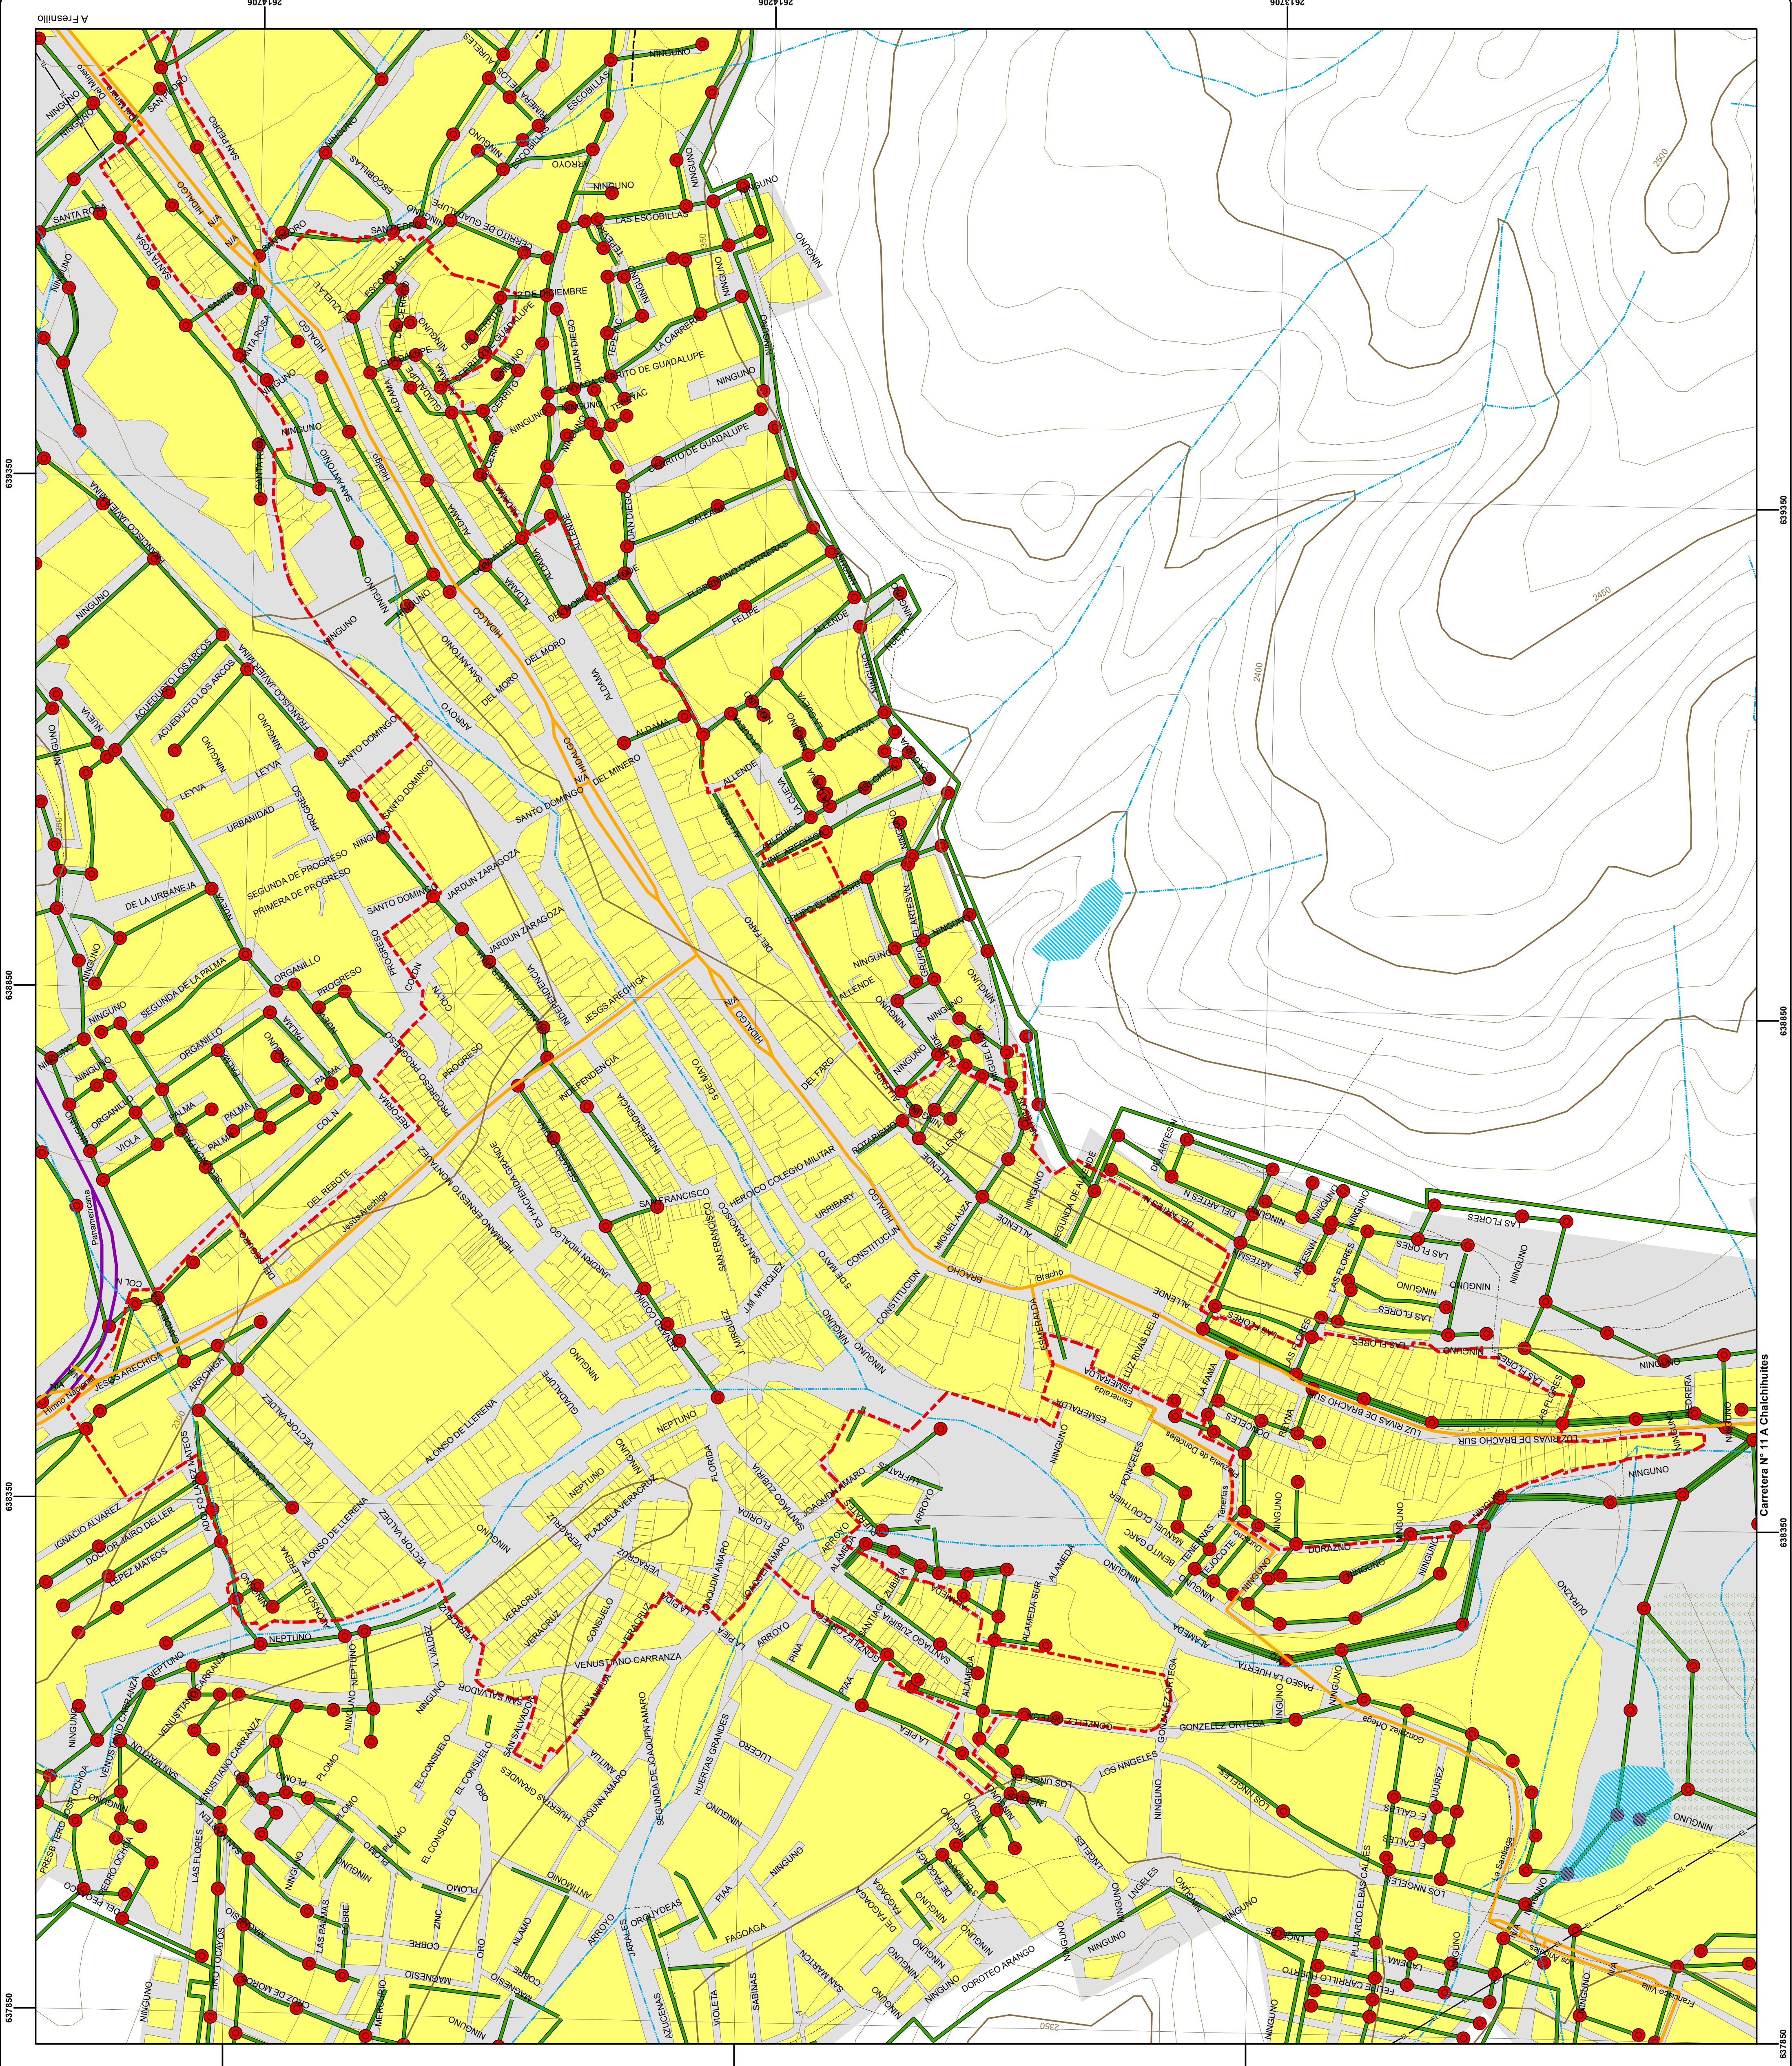

GOBIERNO DEL ESTADO
2010-2016

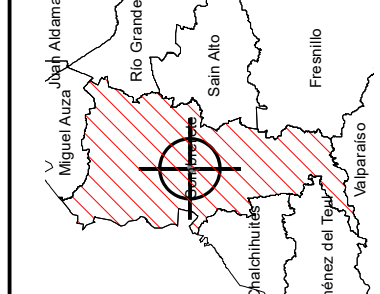

P.P.D.U. DEL POLÍGONO DECLARADO COMO ZONA TÍPICA DEL MUNICIPIO DE SOMBRERETE, ZAC.

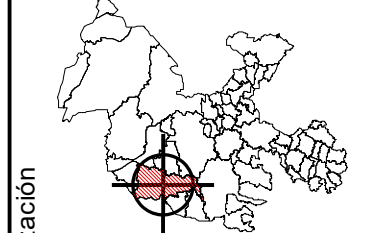

Simbología temática:

Infraestructura Sanitaria

Red Sanitaria



Registros

Simbología Base:

Limites

Estatal



Municipal



Traza Urbana



Localidad




Zona Típica




Medio Natural


Canal

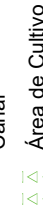


Área de Cultivo

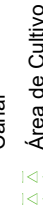


Curvas de nivel cada 10 m.

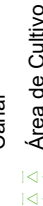


Curvas de nivel cada 50 m.

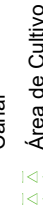


Presia

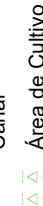


Corriente de Agua Perenne

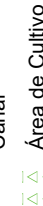


Corriente de Agua Intermitente

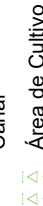


Cuerpo de Agua Perenne

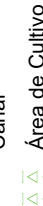

Cuerpo de Agua Intermitente

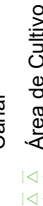


Manantial

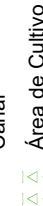


Infraestructura


Puentes

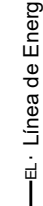


Línea de Energía Eléctrica

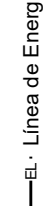


Línea de Comunicación

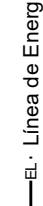

Pista de Aviación

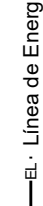


Acueducto

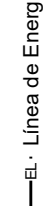


Vías de Comunicación


Brecha

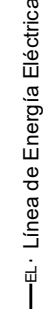


Federal

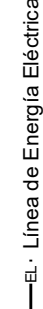


Estatal

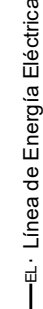

Municipal

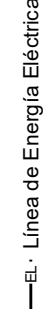

Vía Férrea

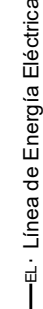

Escala gráfica:

0 50 100 150 200

Metros

Fecha:

Noviembre 2015-Agosto 2016

Escala numérica:

1:3,000

N



WGS 84



UTM



Elaborado por:



COMOS

MEXICO

Fuentes:

RECENSAMIENTO DE DATOS VECTORIALES TOPOGRÁFICOS DE LA CARTA TOPOGRÁFICA

F 1825 EN FORMA DIGITAL EDICIÓN 2001. ESCALA 1:50,000

MANUAL PARA LA EDICIÓN DIGITAL DE LA CARTA TOPOGRÁFICA

INSTRUMENTOS DE TOPOGRAFÍA

INSTRUMENTOS DE TOPOGRAFÍA

DIRECCIÓN DE CATASTRO Y REGISTRO PÚBLICO

DIRECCIÓN DE CATASTRO Y REGISTRO PÚBLICO

Nombre:

Infraestructura Sanitaria

Clave:

D-24

Lic. Miguel A. Alonso Reyes

Gobernador del Estado de Zacatecas

Ing. Juan Pablo Castañeda Lizardo

Presidente Municipal de Sombrerete

Arq. José Francisco Ibarra Borrego

Secretario de Infraestructura del

Gobierno del Estado de Zacatecas

Ing. Rafael Sánchez Proza

Director General de la Junta de Protección

y Conservación de Monumentos y

Zonas Típicas de Zacatecas