


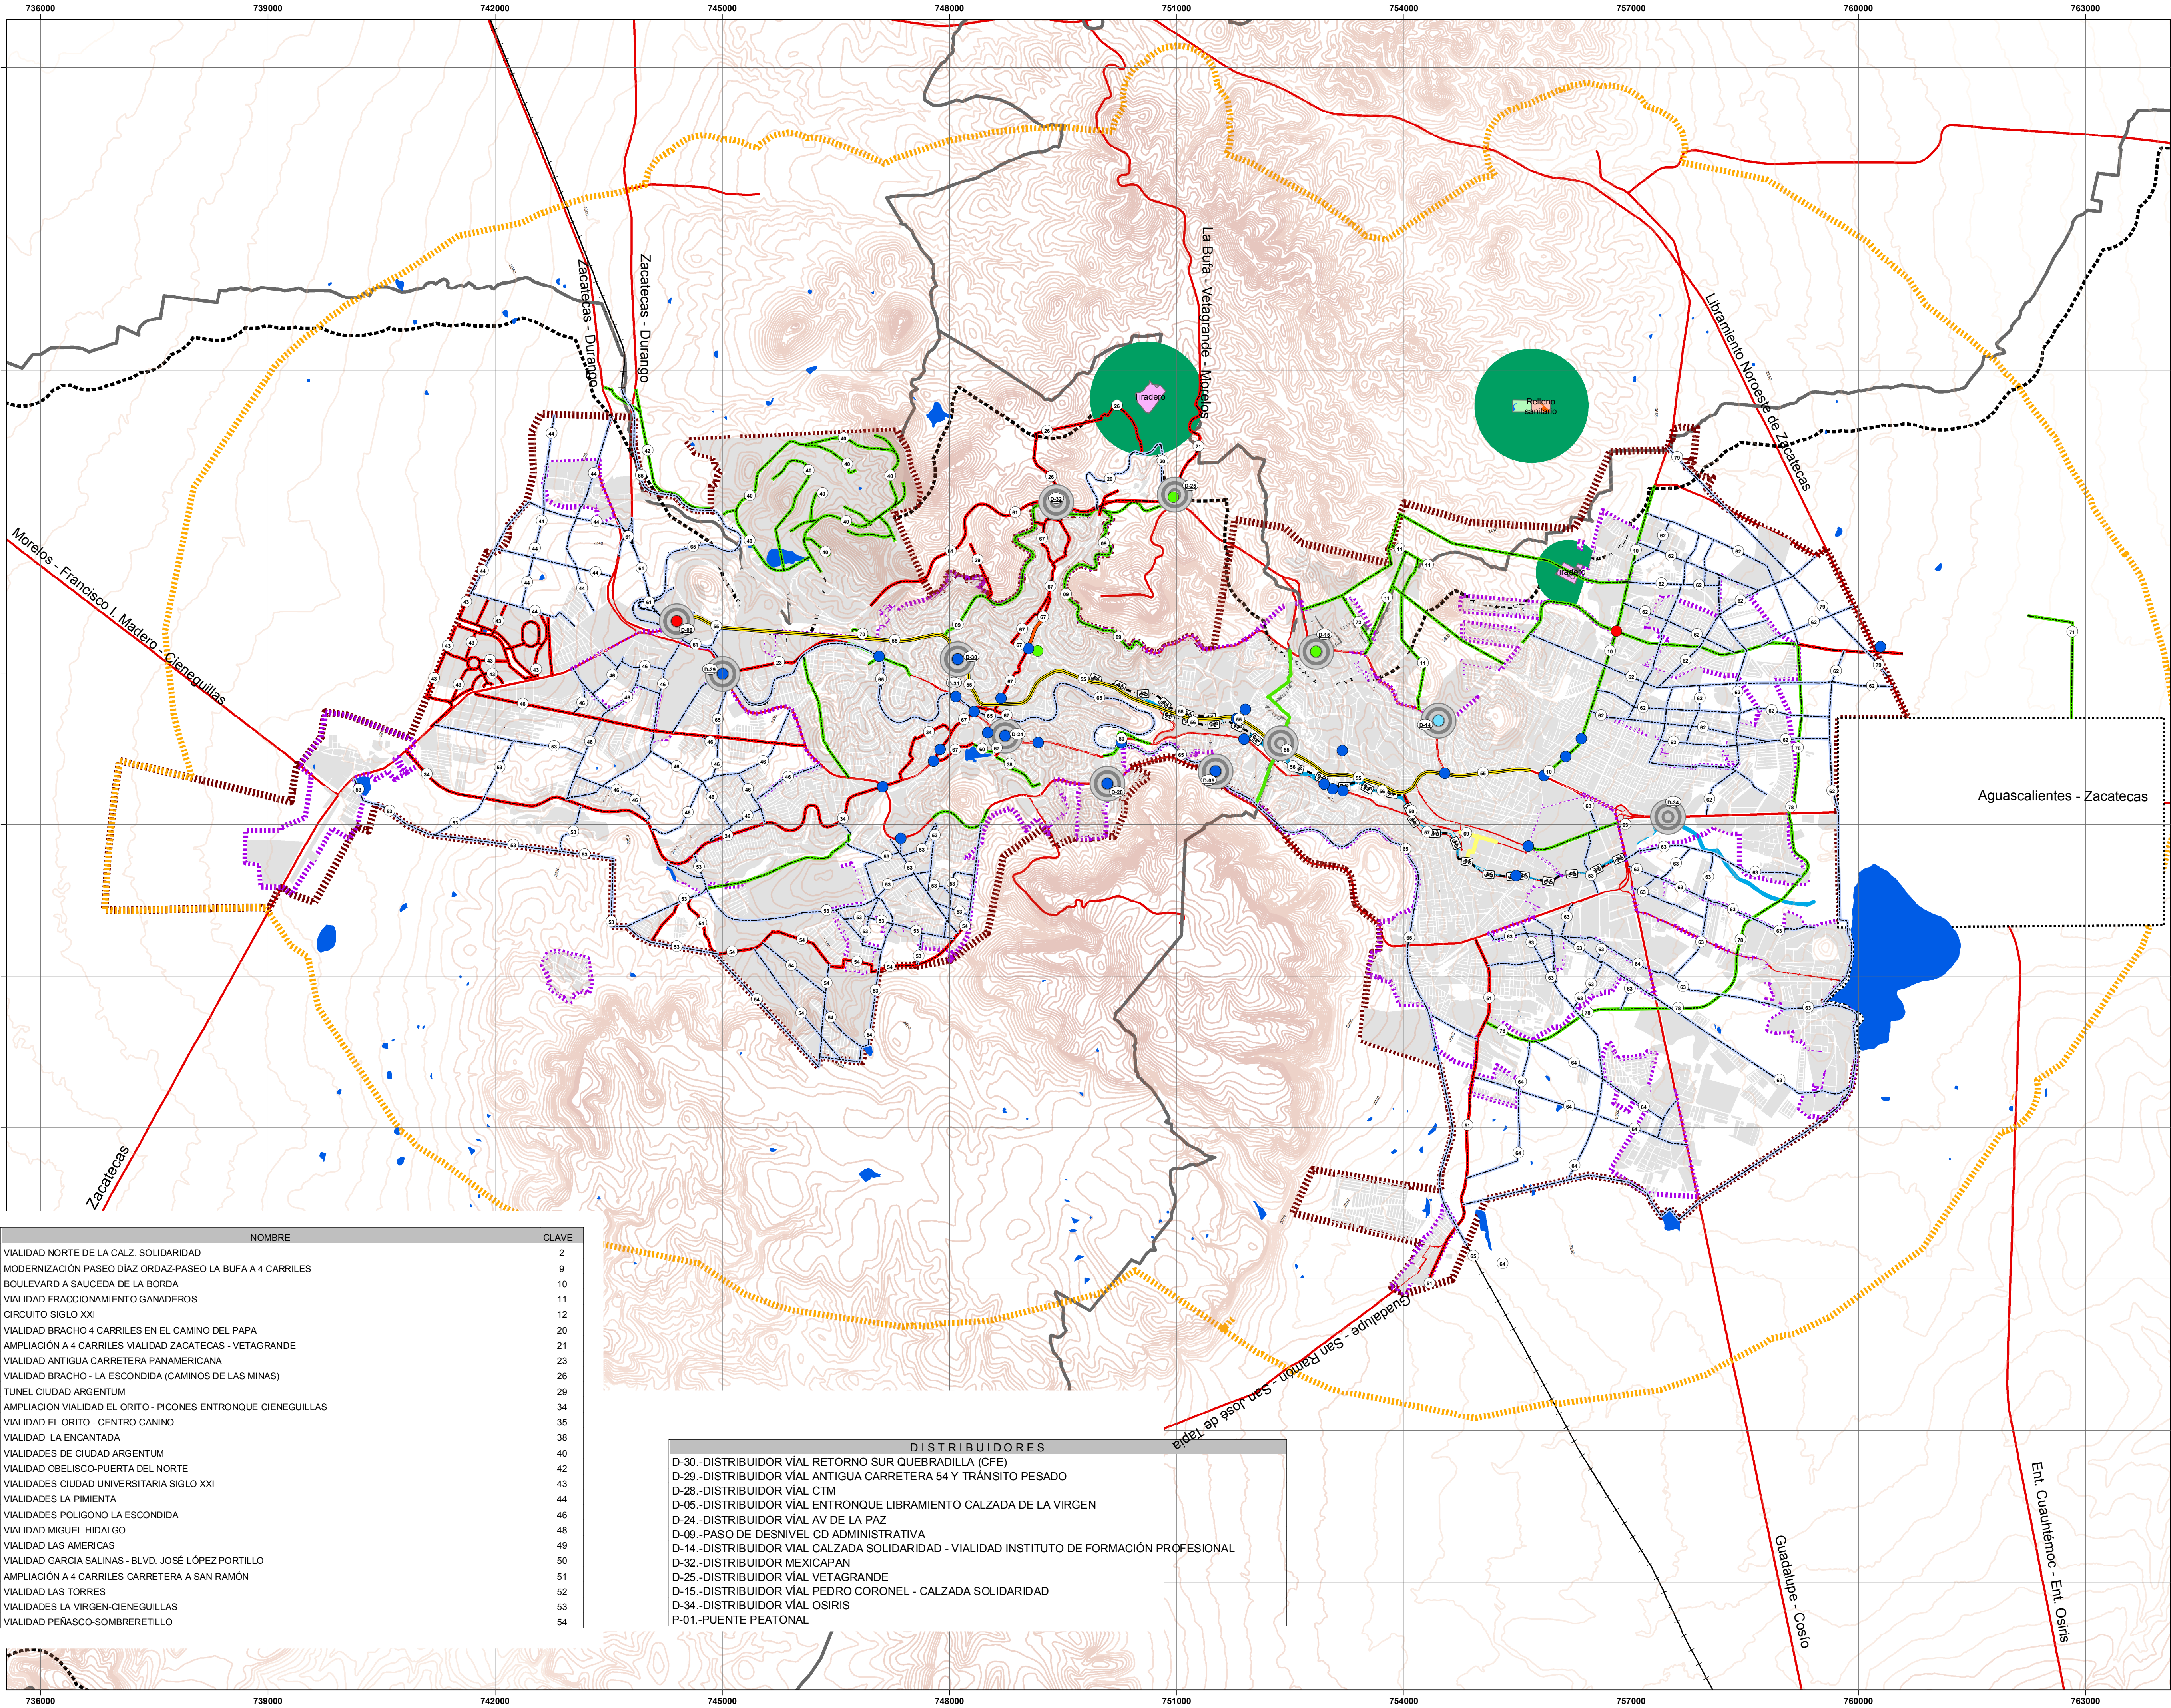

NOMBRE	CLAVE
VIALIDAD NORTE DE LA CALZ. SOLIDARIDAD	2
MODERNIZACIÓN PASEO DÍAZ ORDAZ-PASEO LA BUFA A 4 CARRILES	9
BOULEVARD A SAUCEDA DE LA BORDA	10
VIALIDAD FRACCIONAMIENTO GANADEROS	11
CIRCUITO SIGLO XXI	12
VIALIDAD BRACHO 4 CARRILES EN EL CAMINO DEL PAPA	20
AMPLIACIÓN A 4 CARRILES VIALIDAD ZACATECAS - VETAGRANDE	21
VIALIDAD ANTIGUA CARRETERA PANAMERICANA	23
VIALIDAD BRACHO - LA ESCONDIDA (CAMINOS DE LAS MINAS)	26
TUNEL CIUDAD ARGENTUM	29
AMPLIACIÓN VIALIDAD EL ORITO - PICOES ENTRONQUE CIENEGUILLAS	34
VIALIDAD EL ORITO - CENTRO CANINO	35
VIALIDAD LA ENCANTADA	38
VIALIDADES DE CIUDAD ARGENTUM	40
VIALIDAD OBELISCO-PUERTA DEL NORTE	42
VIALIDADES CIUDAD UNIVERSITARIA SIGLO XXI	43
VIALIDADES LA PIMIENTO	44
VIALIDADES POLIGONO LA ESCONDIDA	46
VIALIDAD MIGUEL HIDALGO	48
VIALIDAD LAS AMERICAS	49
VIALIDAD GARCIA SALINAS - BLVD. JOSÉ LÓPEZ PORTILLO	50
AMPLIACIÓN A 4 CARRILES CARRETERA A SAN RAMÓN	51
VIALIDAD LAS TORRES	52
VIALIDADES LA VIRGEN-CIENEGUILLAS	53
VIALIDAD PEÑASCO-SOMBRETRILLO	54

DISTRIBUIDORES
D-30.-DISTRIBUIDOR VIAL RETORNO SUR QUEBRADILLA (CFE)
D-29.-DISTRIBUIDOR VIAL ANTIGUA CARRETERA 54 Y TRÁNSITO PESADO
D-28.-DISTRIBUIDOR VIAL CTM
D-05.-DISTRIBUIDOR VIAL ENTRONQUE LIBRAMIENTO CALZADA DE LA VIRGEN
D-24.-DISTRIBUIDOR VIAL AV DE LA PAZ
D-09.-PASO DE DESNIVEL CD ADMINISTRATIVA
D-14.-DISTRIBUIDOR VIAL CALZADA SOLIDARIDAD - VIALIDAD INSTITUTO DE FORMACIÓN PROFESIONAL
D-32.-DISTRIBUIDOR VIAL MEXICAPÁN
D-25.-DISTRIBUIDOR VIAL VETAGRANDE
D-15.-DISTRIBUIDOR VIAL PEDRO CORONEL - CALZADA SOLIDARIDAD
D-34.-DISTRIBUIDOR VIAL OSIRIS
P-01.-PUENTE PEATONAL


SUBSECRETARÍA DE DESARROLLO URBANO Y ORDENAMIENTO DEL TERRITORIO

SECRETARÍA DE INFRAESTRUCTURA DEL GOBIERNO DEL ESTADO DE ZACATECAS

CDG

Ciudad Guadalupe Ayuntamiento 2016-2019

CITE

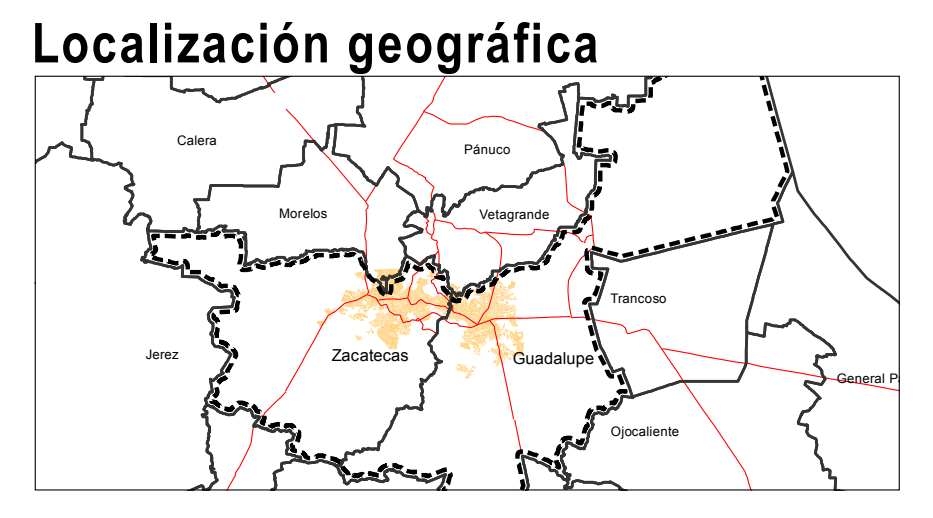

Simbología

Vialidades propuestas

- Obra Corto Plazo
- Obra Mediano Plazo
- Obra Largo Plazo

- Modernización de la Alameda
- Peatonalización Centro Histórico Zacatecas
- Movilidad no motorizada (ciclódromo)

SISTEMA DE TRANSPORTE INTEGRADO ZACATECAS - GUADALUPE (Sistema Troncal con carril confinado BRT sobre el blvd.)

Mejoras en Intersecciones

- Immediato Plazo
- Corto Plazo
- Mediano Plazo
- Largo Plazo

Distribuidor

- Distribuidores

Otros rasgos

- Traza Urbana Guadalupe Zacatecas
- Límite de área urbana actual
- Límite del área de estudio
- Límite área urbana propuesta
- Límite zona metropolitana
- Límite municipal INEGI

Curvas de nivel

- 2060 - 2190
- 2191 - 2310
- 2311 - 2430
- 2431 - 2550
- 2551 - 2720

- Relleno sanitario 1a Etapa
- Relleno sanitario 2a Etapa
- Tiradero
- Límite Mpal Catastro
- Área de remediación ecológica
- Cuerpo de agua
- Programa Páscar Circundante a la Planta de Almacenamiento Recibo PEMEX
- Vías de comunicación
- Ferrocarril
- Arroyo de la Plata

Escala: 1:30,000

Proyección: Transversa de Mercator
Datum: WGS 1984 UTM Zona 13N
Este falso: 500000, Norte falso: 0
Meridiano central: -105.000000
Factor Escala: 0.999600
Latitud de origen: 0
Unidad de medida: Metros

Julio-Agosto 2016

Norte:

PROGRAMA DE DESARROLLO URBANO DE ZACATECAS - GUADALUPE (2016-2040)

E1 ESTRUCTURA VIAL

LIC. MIGUEL ALEJANDRO ALONSO REYES
GOBERNADOR DEL ESTADO DE ZACATECAS

LIC. JAIME SANTOYO CASTRO
SECRETARIO GENERAL DE GOBIERNO

M.C. ALFREDO SALAZAR DE SANTIAGO
PRESIDENTE MUNICIPAL ZACATECAS

ARQ. JOSÉ FRANCISCO IBARGUENGOTIA BORRERO
SECRETARIO DE INFRAESTRUCTURA DEL ESTADO DE ZACATECAS

LIC. ROBERTO LUÉVANO RUIZ
PRESIDENTE MUNICIPAL GUADALUPE

Arq. Luis Mario Baez Vázquez
Subsecretario de Desarrollo Urbano

Dr. Boris Gralborod
Colegio de México
Arq. María Guadalupe López Marbán
Directora de Desarrollo Urbano

Centro de Inteligencia Territorial (CITE) y Dirección de Desarrollo Urbano